


DRÉGELYPALÁNK - TELEPÜLÉSRENDEZÉSI ESZKÖZÖK

2. sz. I. főút


Drégelypalánk közigazgatási határán belül
Külterületi szakasz

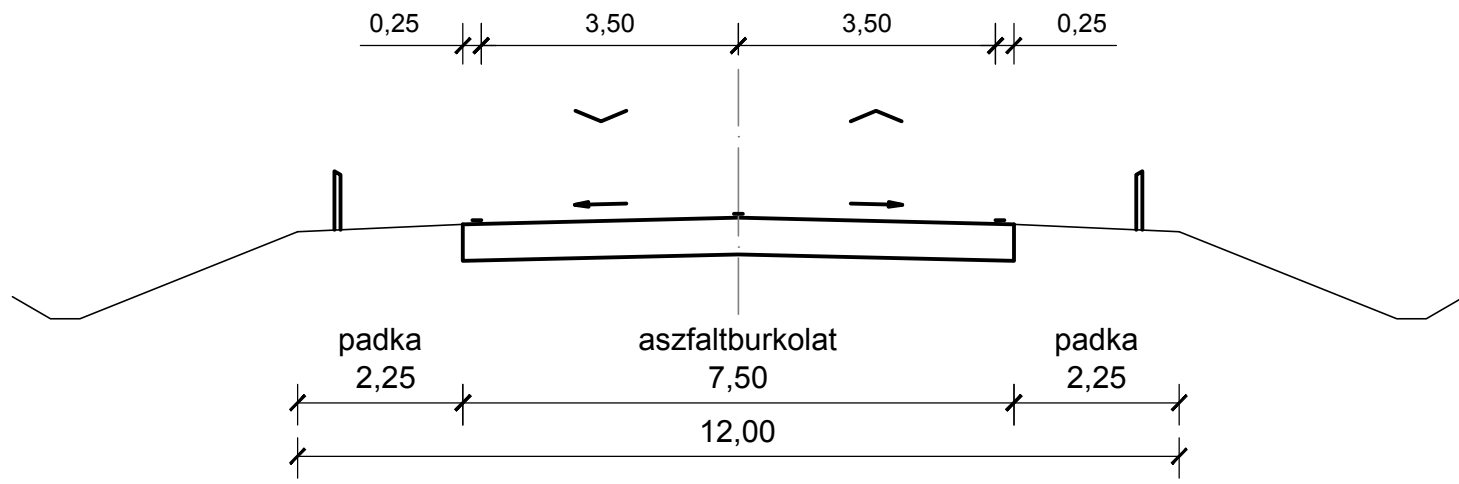

24147. j. út

Honti út


(Településhatár - Móricz Zsigmond út)

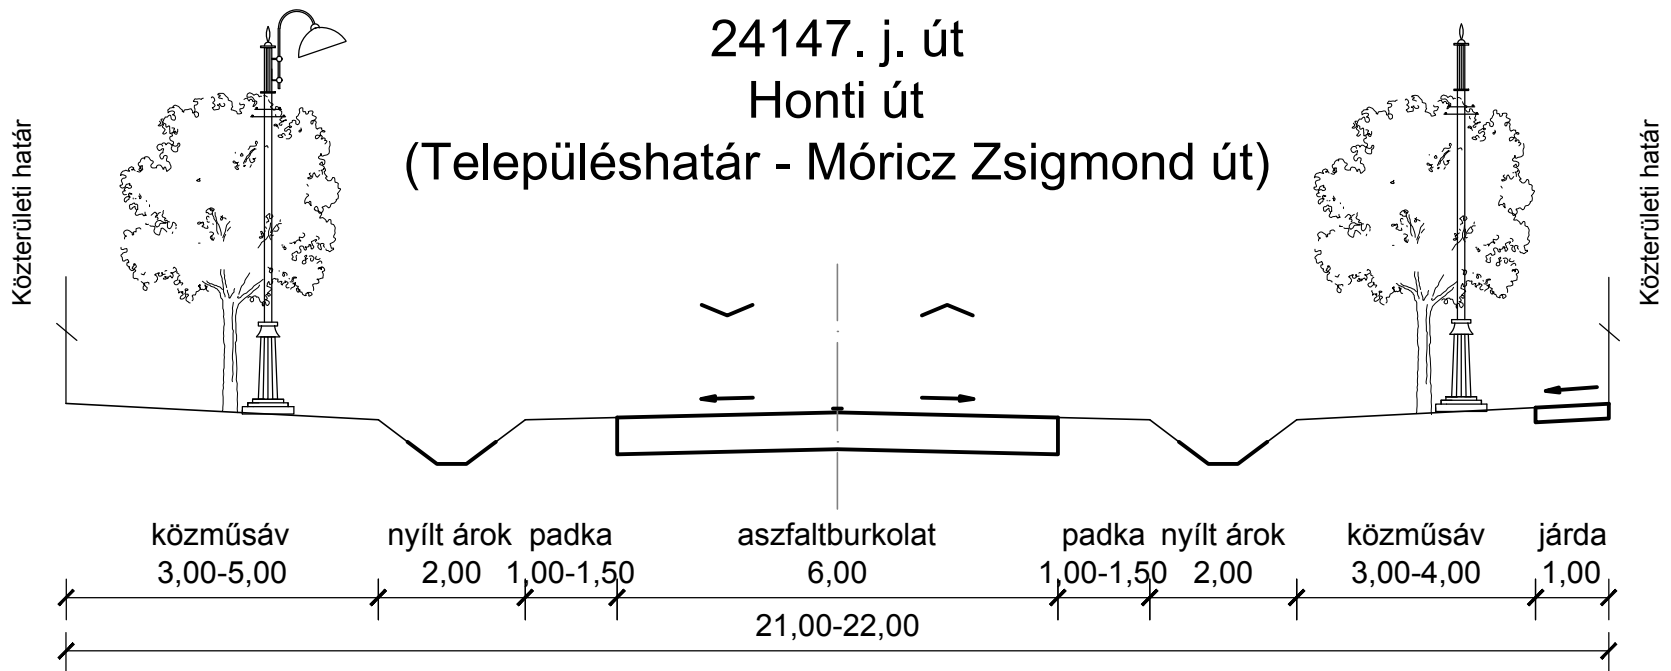

24147. j. út

Horti út


(Móricz Zsigmond út - Kossuth utca)

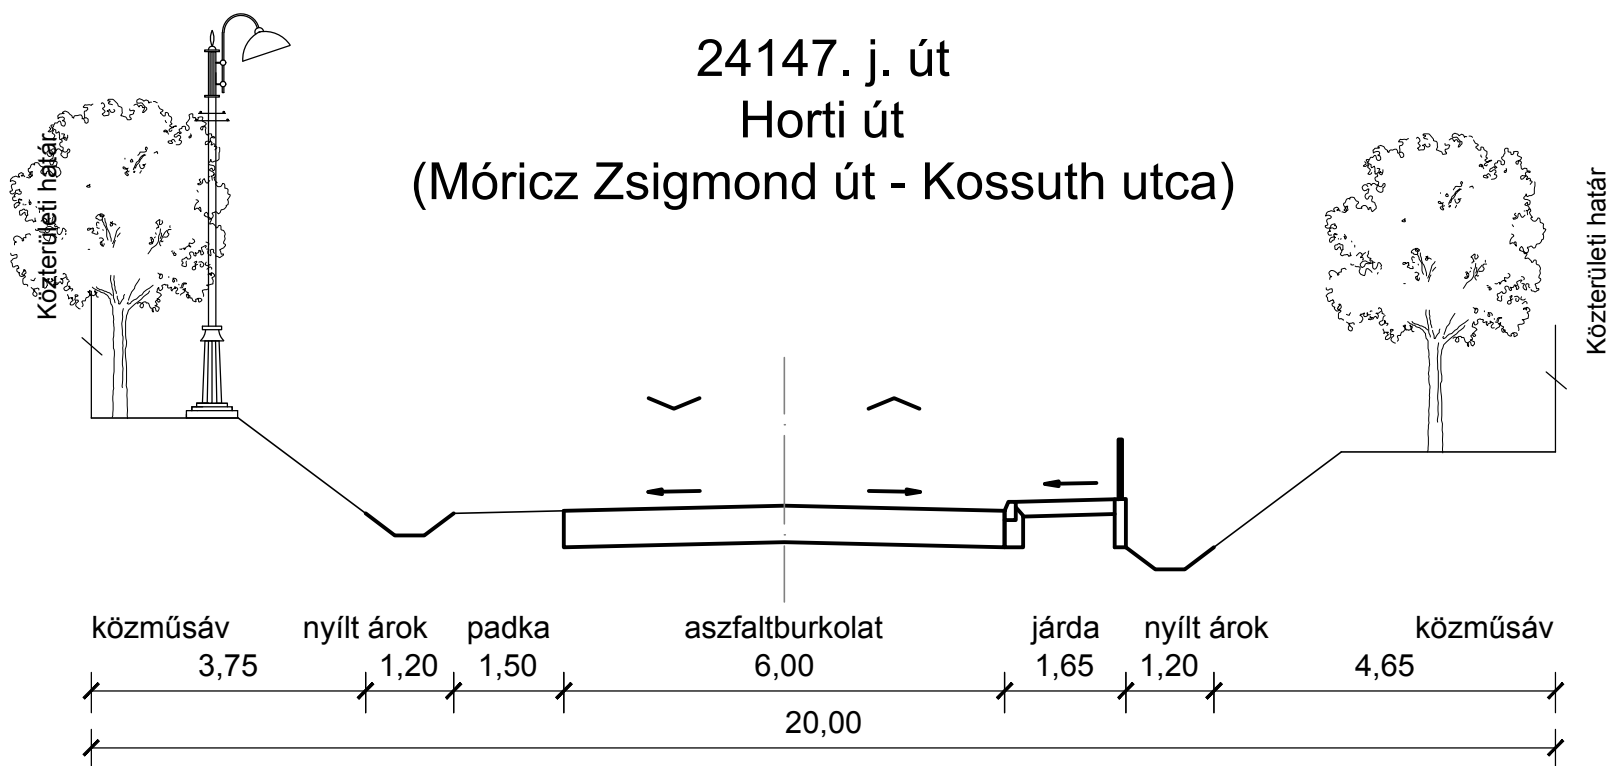

24147. j. út

Fő út

(Horti út - József Attila út)

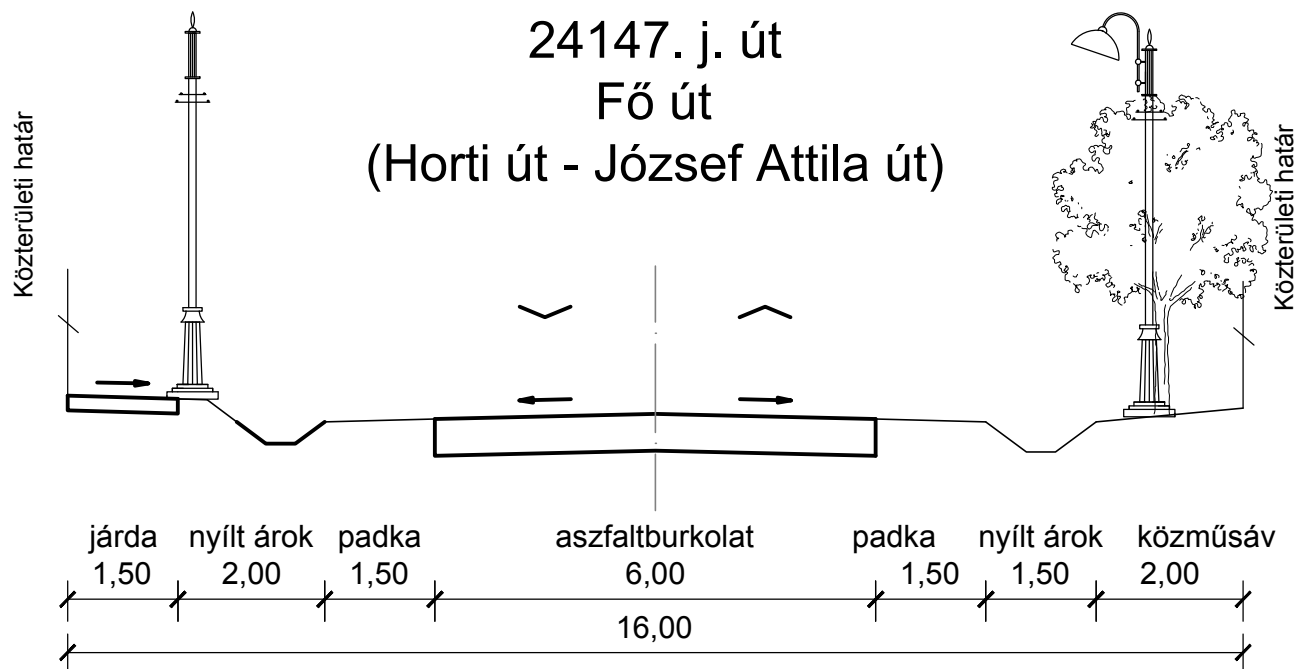

M=1:100

JELLEMZŐ KERESZTSZELVÉNYEK

MOBIL
MÉRNÖKI TANÁCSADÓ BT.

KV-3.

2017. június