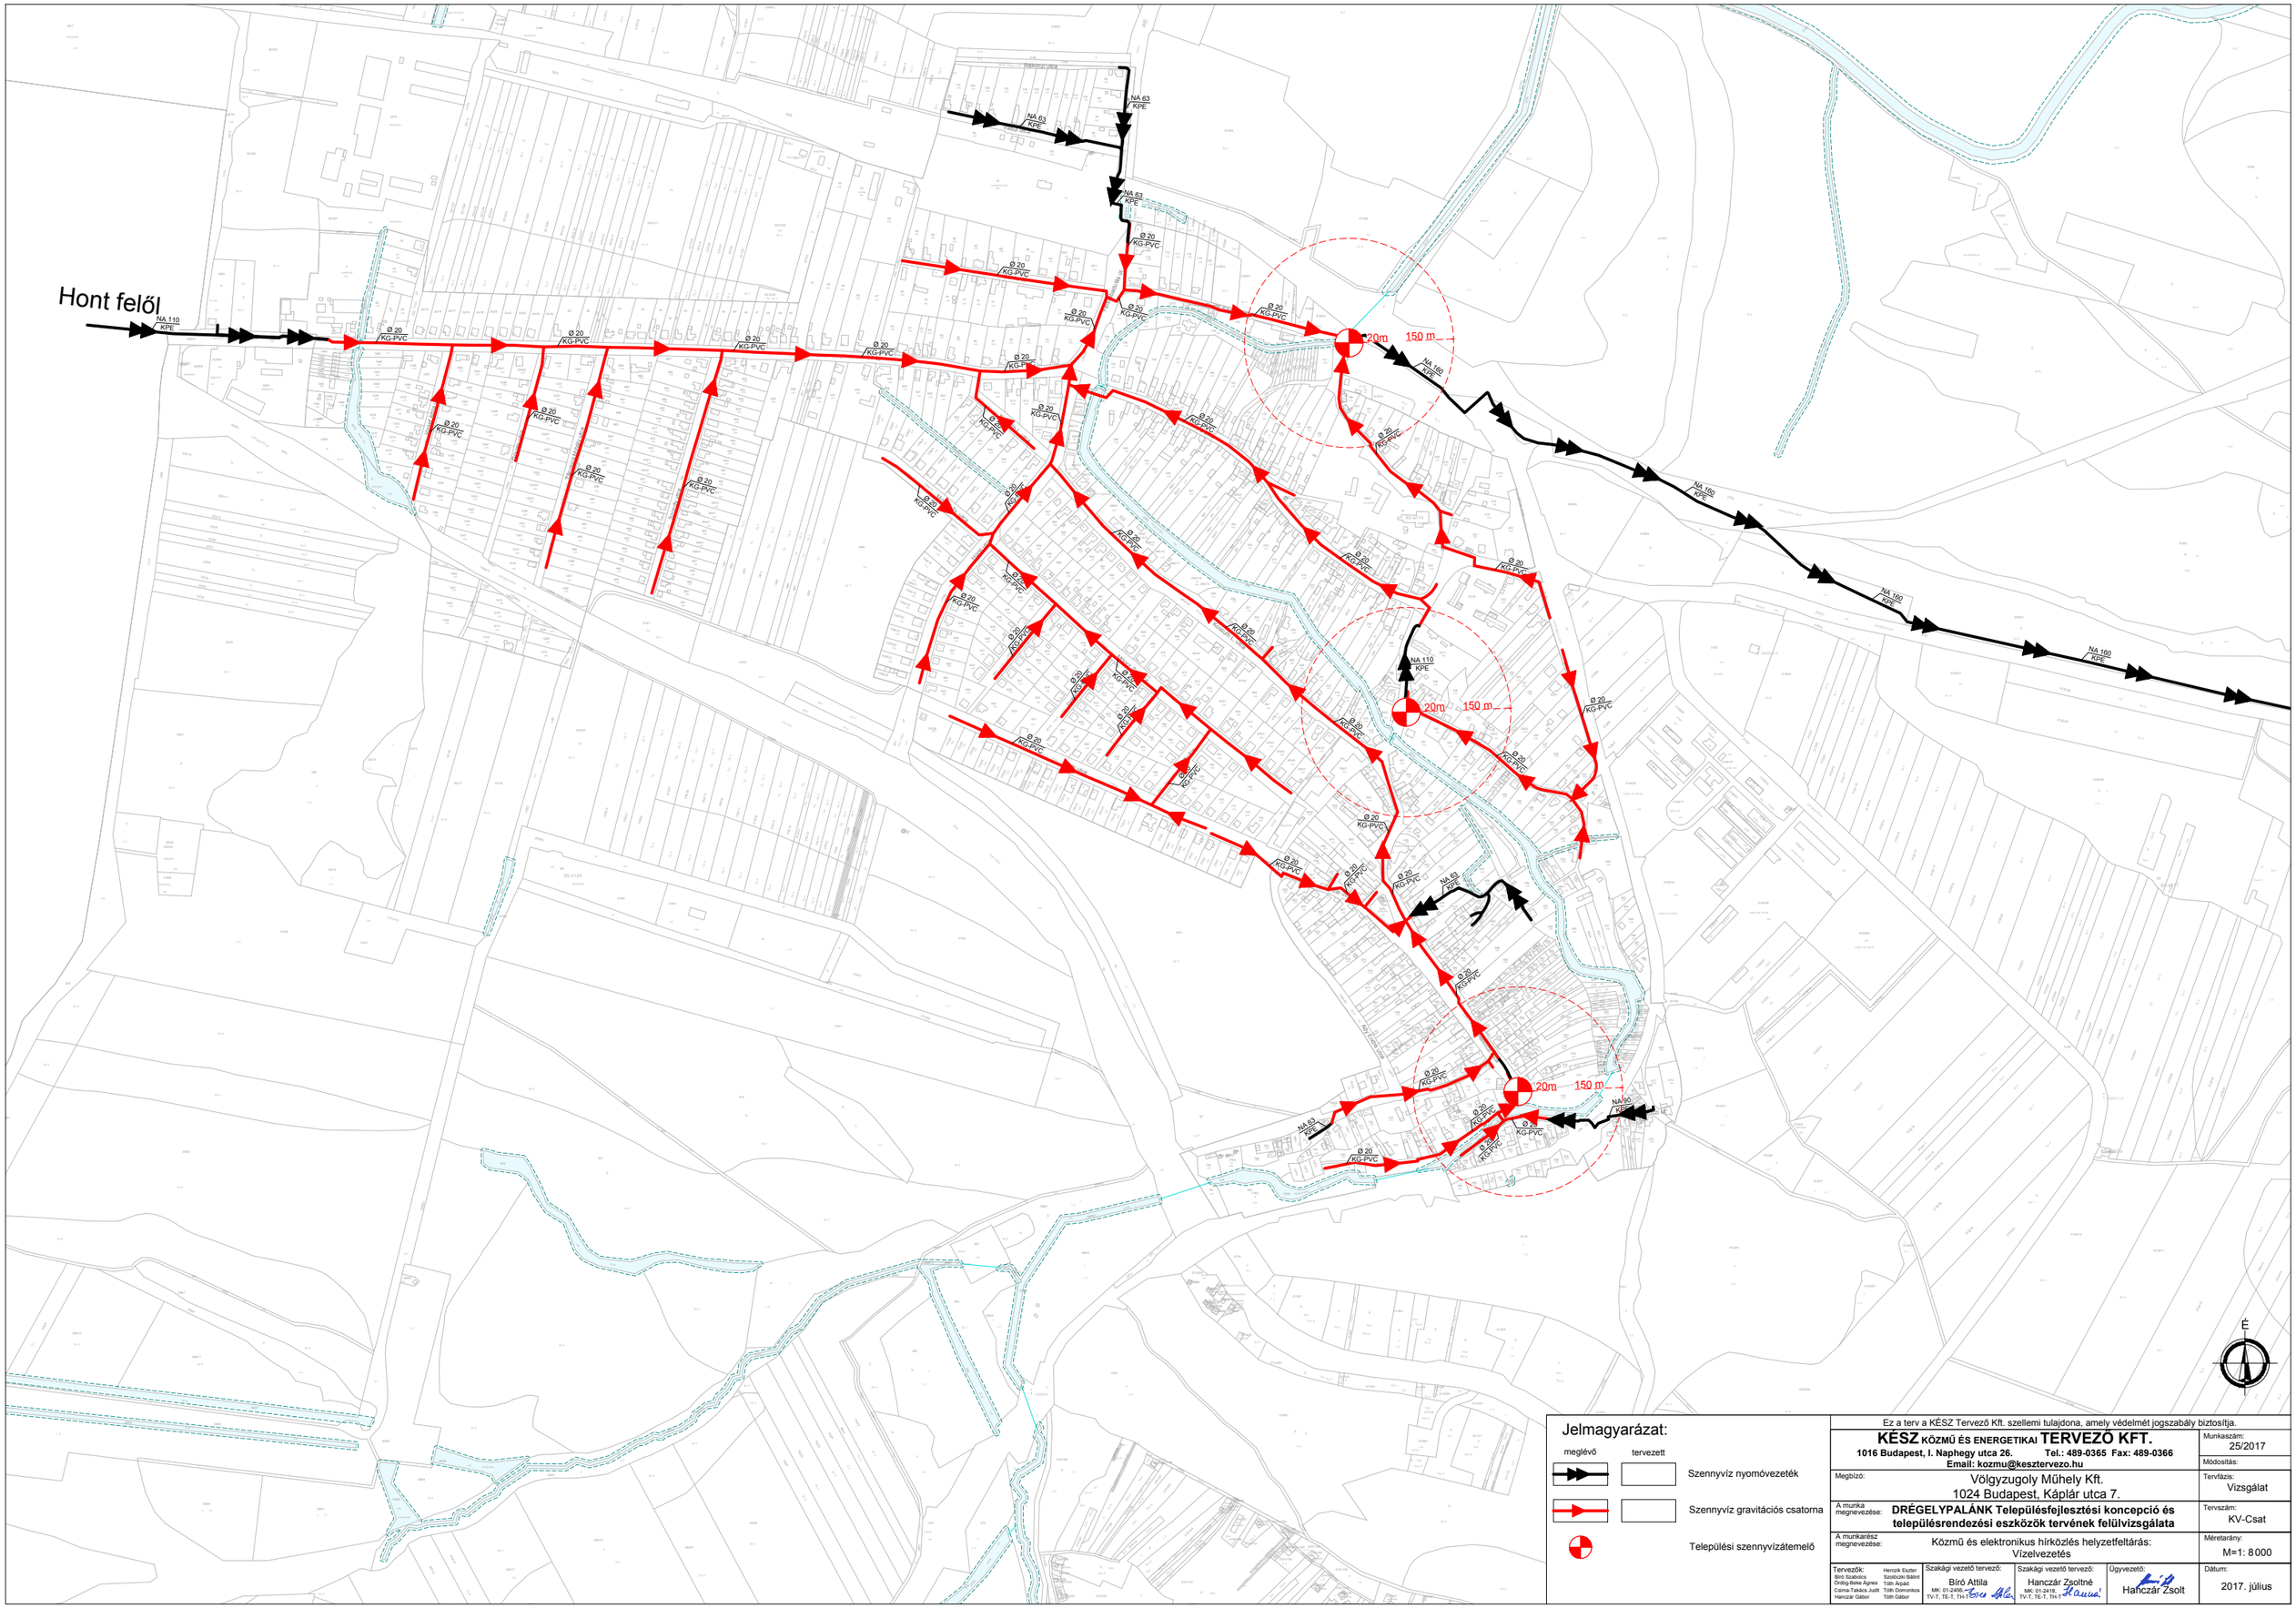

Jelmagyarázat:

meglévő	tervezett	
		Szennyvíz nyomóvezeték
		Szennyvíz gravitációs csatorna
		Települési szennyvízátemelő

Ez a terv a KÉSZ Tervező Kft. szellemi tulajdona, amely védelmét jogszabály biztosítja.

KÉSZ KÖZMŰ ÉS ENERGETIKAI TERVEZŐ KFT.
1016 Budapest, I. Naphegy utca 26. Tel.: 489-0365 Fax: 489-0366
Email: kozmu@kesztervezo.hu

Munkaszám:	25/2017
Módosítás:	
Megbízó:	Völgyzugoly Mühely Kft. 1024 Budapest, Káplár utca 7.
Tervfázis:	Vizsgálat
A munka megnevezése:	**DRÉGELYPALÁNK Településfejlesztési koncepció és településrendezési eszközök tervének felülvizsgálata**
Tervszám:	KV-Csat
A munkarész megnevezése:	Közmű és elektronikus hírközlés helyzetfeltárás: Vízelvezetés
Méretarány:	M=1: 8 000
Tervezők: Bíró Szabolcs, Ördög-Beke Ágnes, Csima-Takács Judit, Hanczár Gábor; Herczik Eszter, Szolóczki Bálint, Tóth Árpád, Tóth Domonkos, Tóth Gábor	Szakági vezető tervező: Bíró Attila MK: 01-2496, TV-T, TE-T, TH-T
Szakági vezető tervező: Hanczár Zsoltné MK: 01-2418, TV-T, TE-T, TH-T	Ügyvezető: Hanczár Zsolt
Dátum:	2017. július