




VÖLGYZUGOLY Területfejlesztő és
Tervező Műhely Kft.

2083 Solymár, Bimbó u. 20. Tel.: 20/913-85-75, 70/944-30-15

V3a - TELEKMÉRET VIZSGÁLAT, KÜLTERÜLET

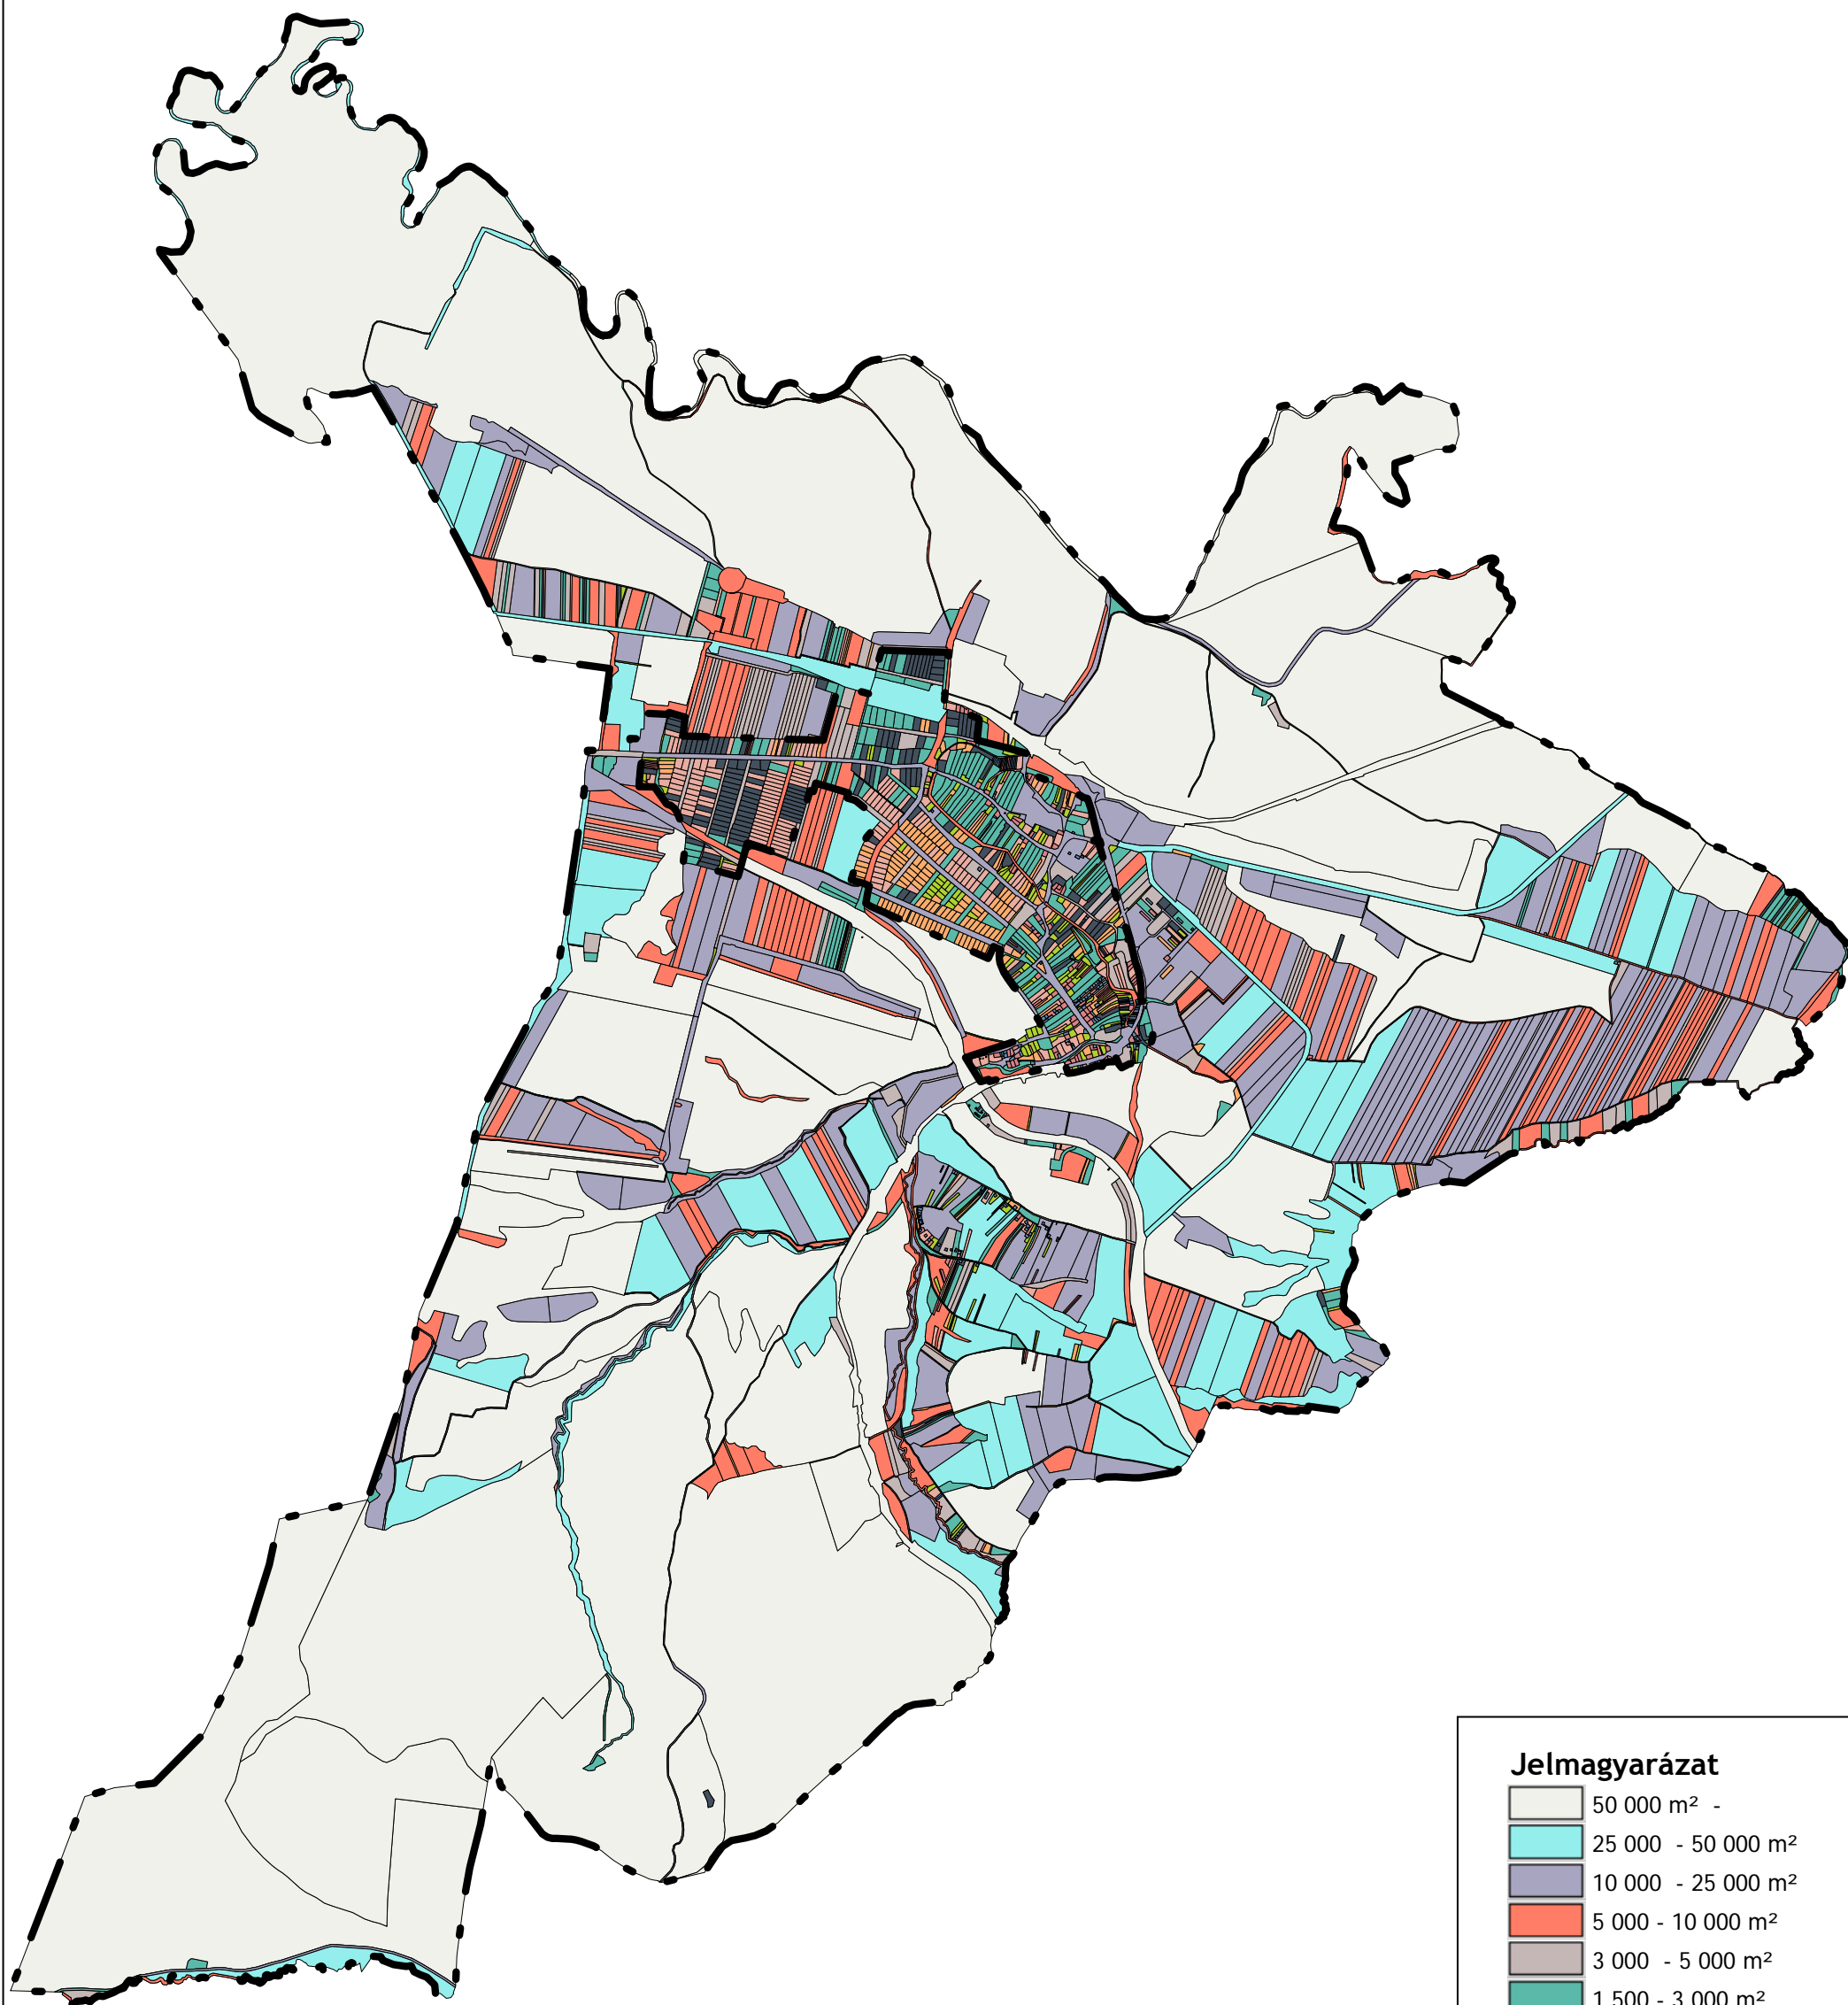

Jelmagyarázat

	50 000 m ² -
	25 000 - 50 000 m ²
	10 000 - 25 000 m ²
	5 000 - 10 000 m ²
	3 000 - 5 000 m ²
	1 500 - 3 000 m ²
	1 250 - 1 500 m ²
	1 000 - 1 250 m ²
	750 - 1 000 m ²
	500 - 750 m ²
	250 - 500 m ²
	0 - 250 m ²