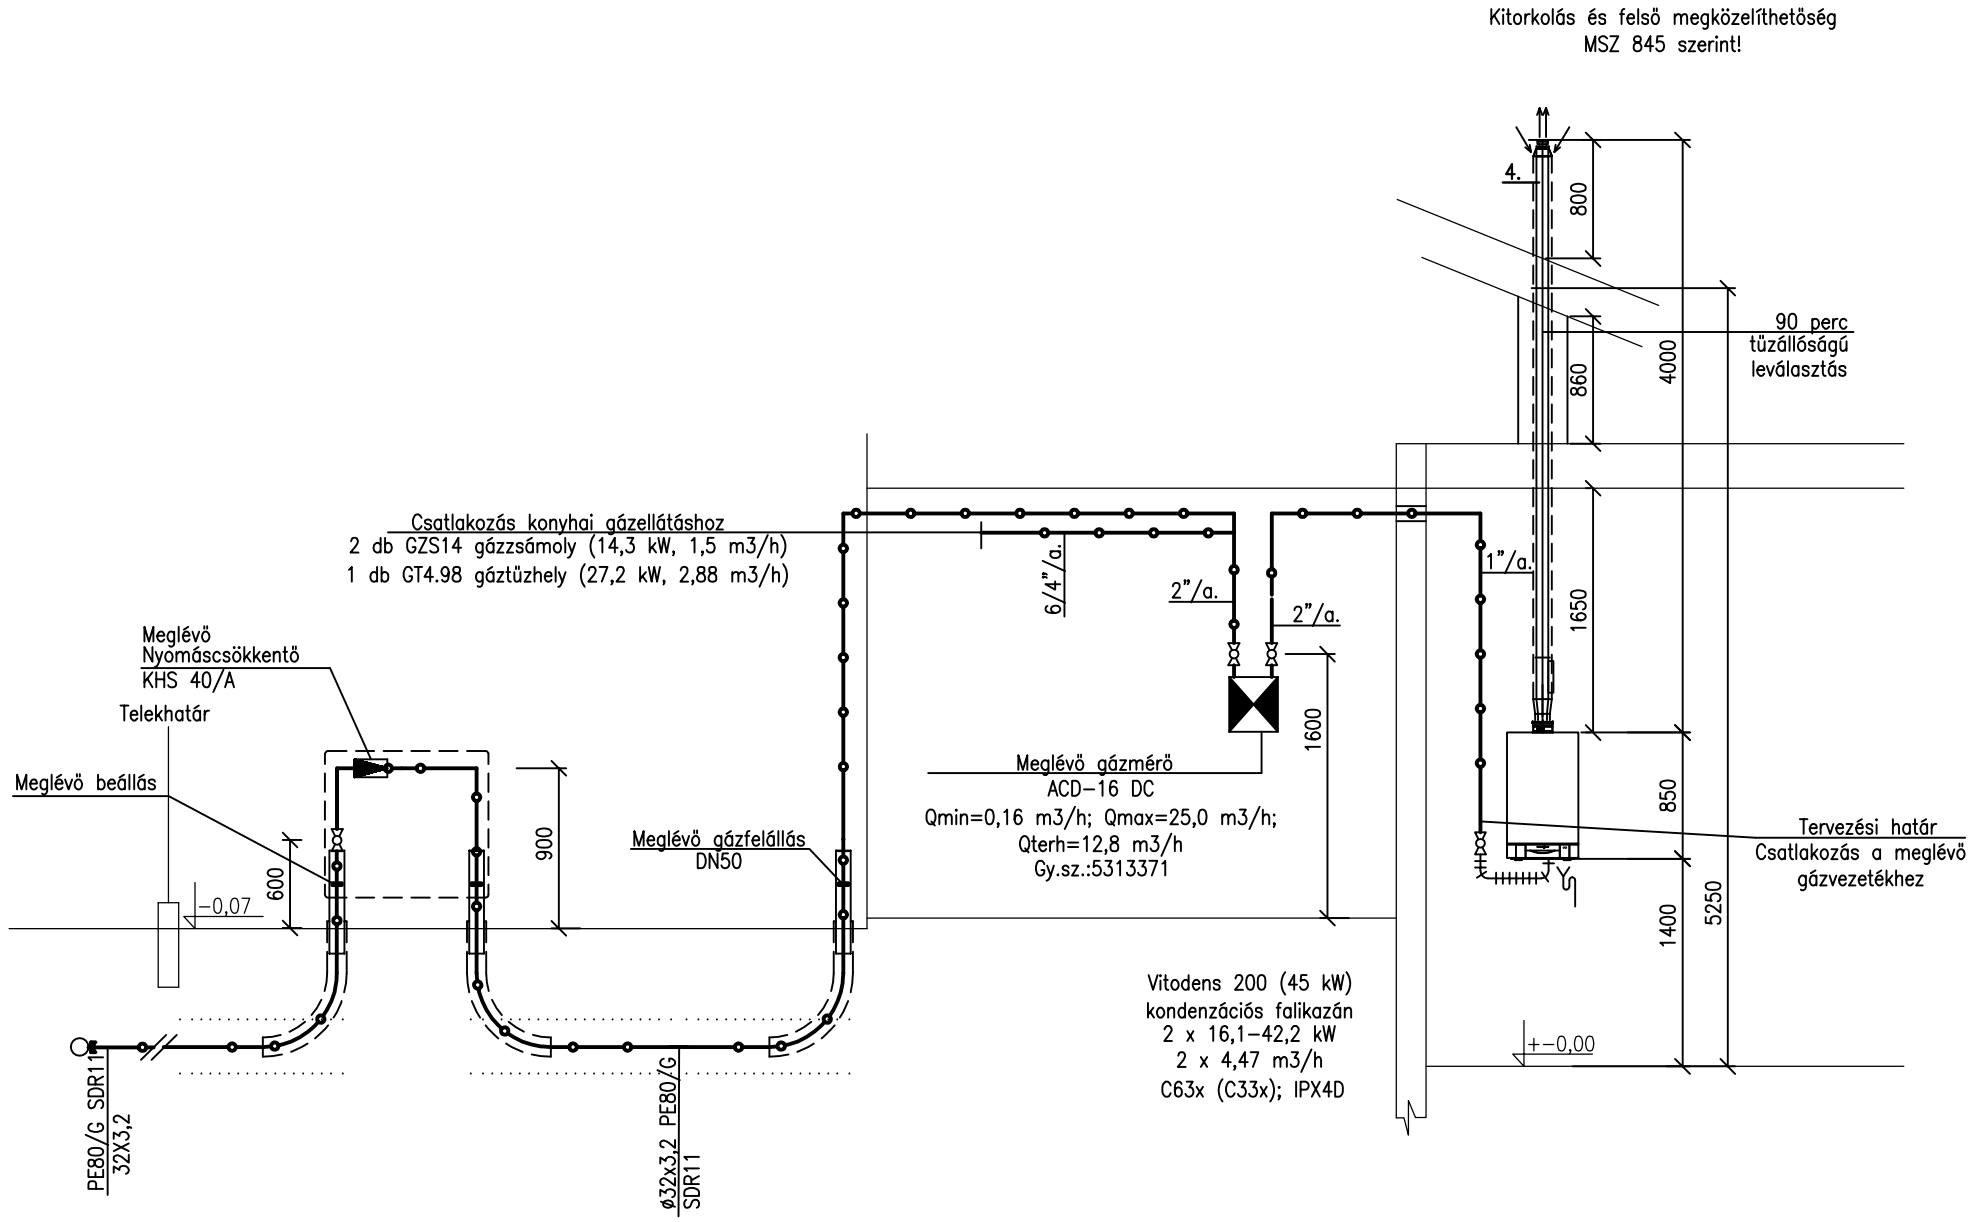

JELMAGYARÁZAT:

- Meglévő gázvezeték
- Tervezett gázvezeték
- Gömbcsap

MEGJEGYZÉS:

A gépészeti berendezések megrendelése előtt helyszíni méretellenőrzést kell tartani!
A gázvezetéket az épület védővezetős érintésvédelmébe be kell kötni. MEO-hoz EPH jegyzőkönyv szükséges.
A terv az engedélyezéstől számított két évig érvényes.
A gázbekötést az Égáz-Dégáz Földgázelosztó Zrt. végzi.
Hegesztést, szerelést, nyomáspróbát, a MBSZ szerint kell végezni.
2" és felett a karimás szerelvények beépítése kötelező.
A tervezett gázvezeték MSZ EN 10208-2, MSZ EN 10220 szerinti varratmentes acélcső.
A kazánok elektromos bekötése FI relén keresztül történik.
Az égéstermék elvezető berendezések MSz EN 13387-1,2 szabvány szerinti méretezése a terv melléklete.
MEO-hoz végleges kéményseprő szakvélemény szükséges.
A tervek műszaki leírással együtt érvényesek!

Tulajdonos: **Dégelypalánk Önkormányzata**		
DMG MÉRNÖK IRODA 2143 Kistarcsa, Megyeri M. u. 17. E-mail:dmgiroda@gmail.com Tel.: 06 30 742 47 29 Tervező: DÖMÖTÖR GÁBOR G 01-15184	Tervezés tárgya: **Óvoda** **2646 Drégelypalánk, Kossuth u. 17.** Terv megnevezése: **Gázellátás** **Függőleges csőterv**	Dátum 2017.10.16. Lépték 1 : 50 Tervfajta Kiviteli Rajzszám **GG-2**