




DÉLI HOMLOKZAT

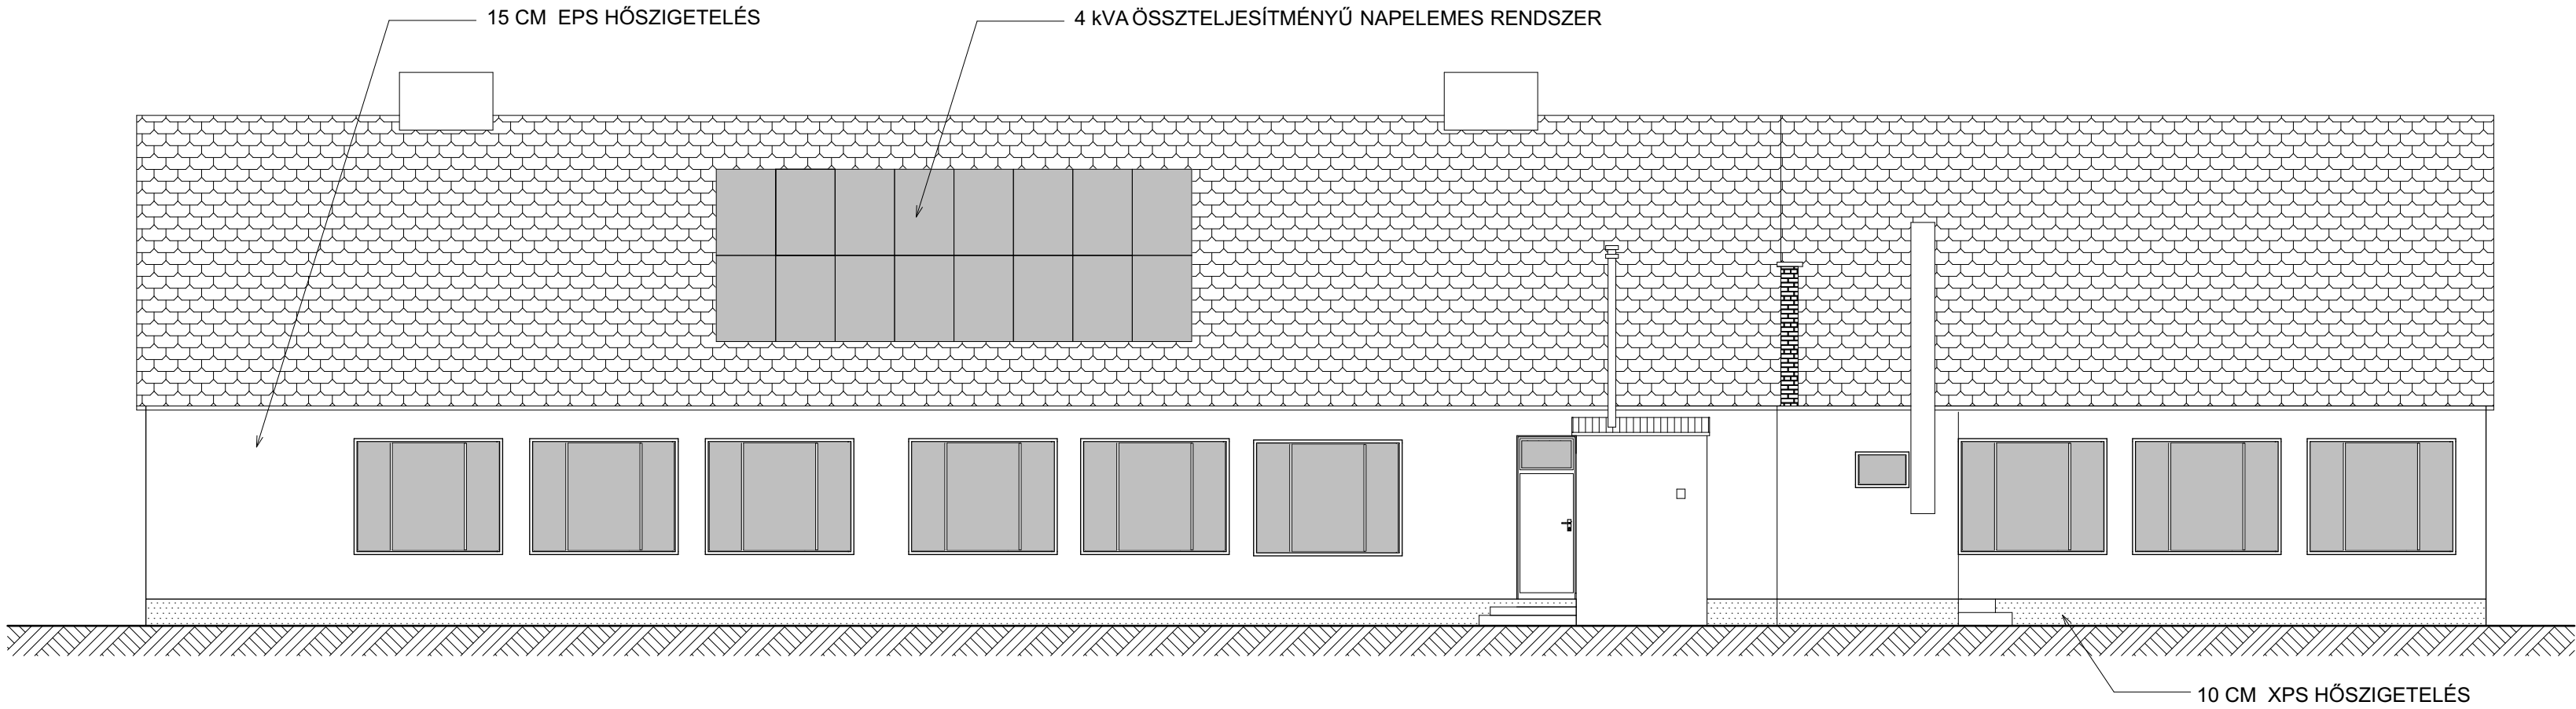


KELETI HOMLOKZAT

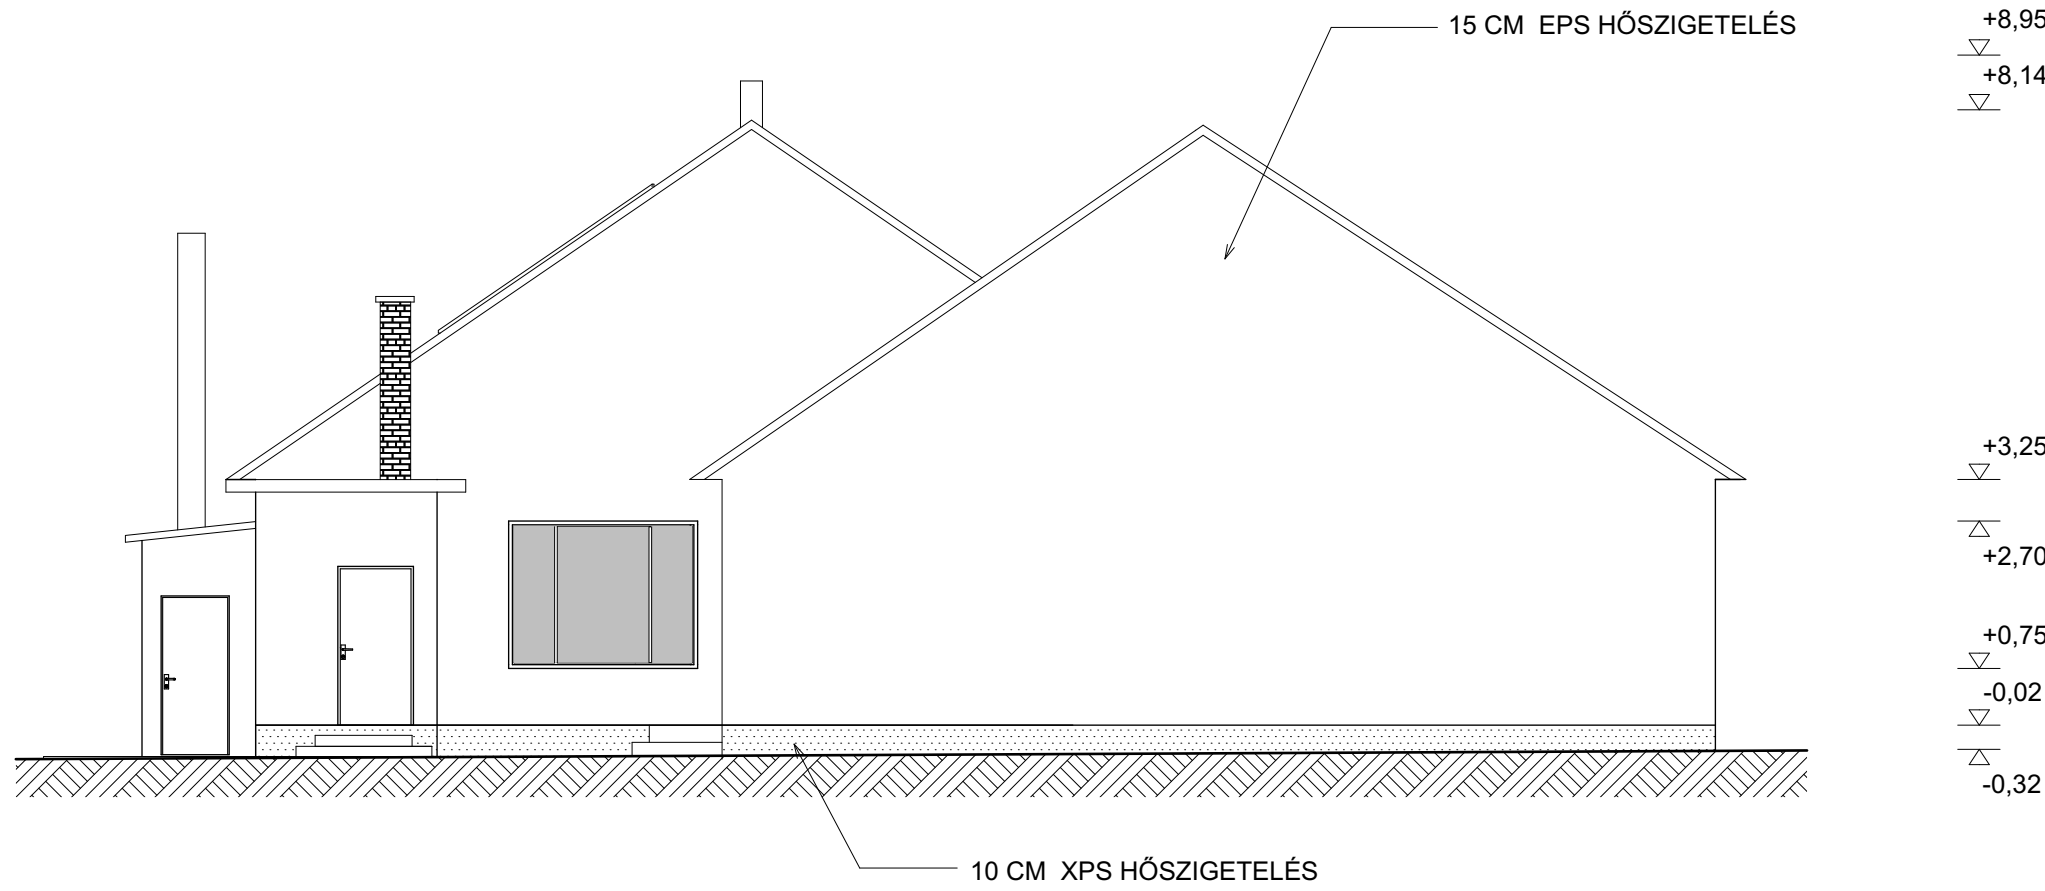

ÉSZAKI HOMLOKZAT

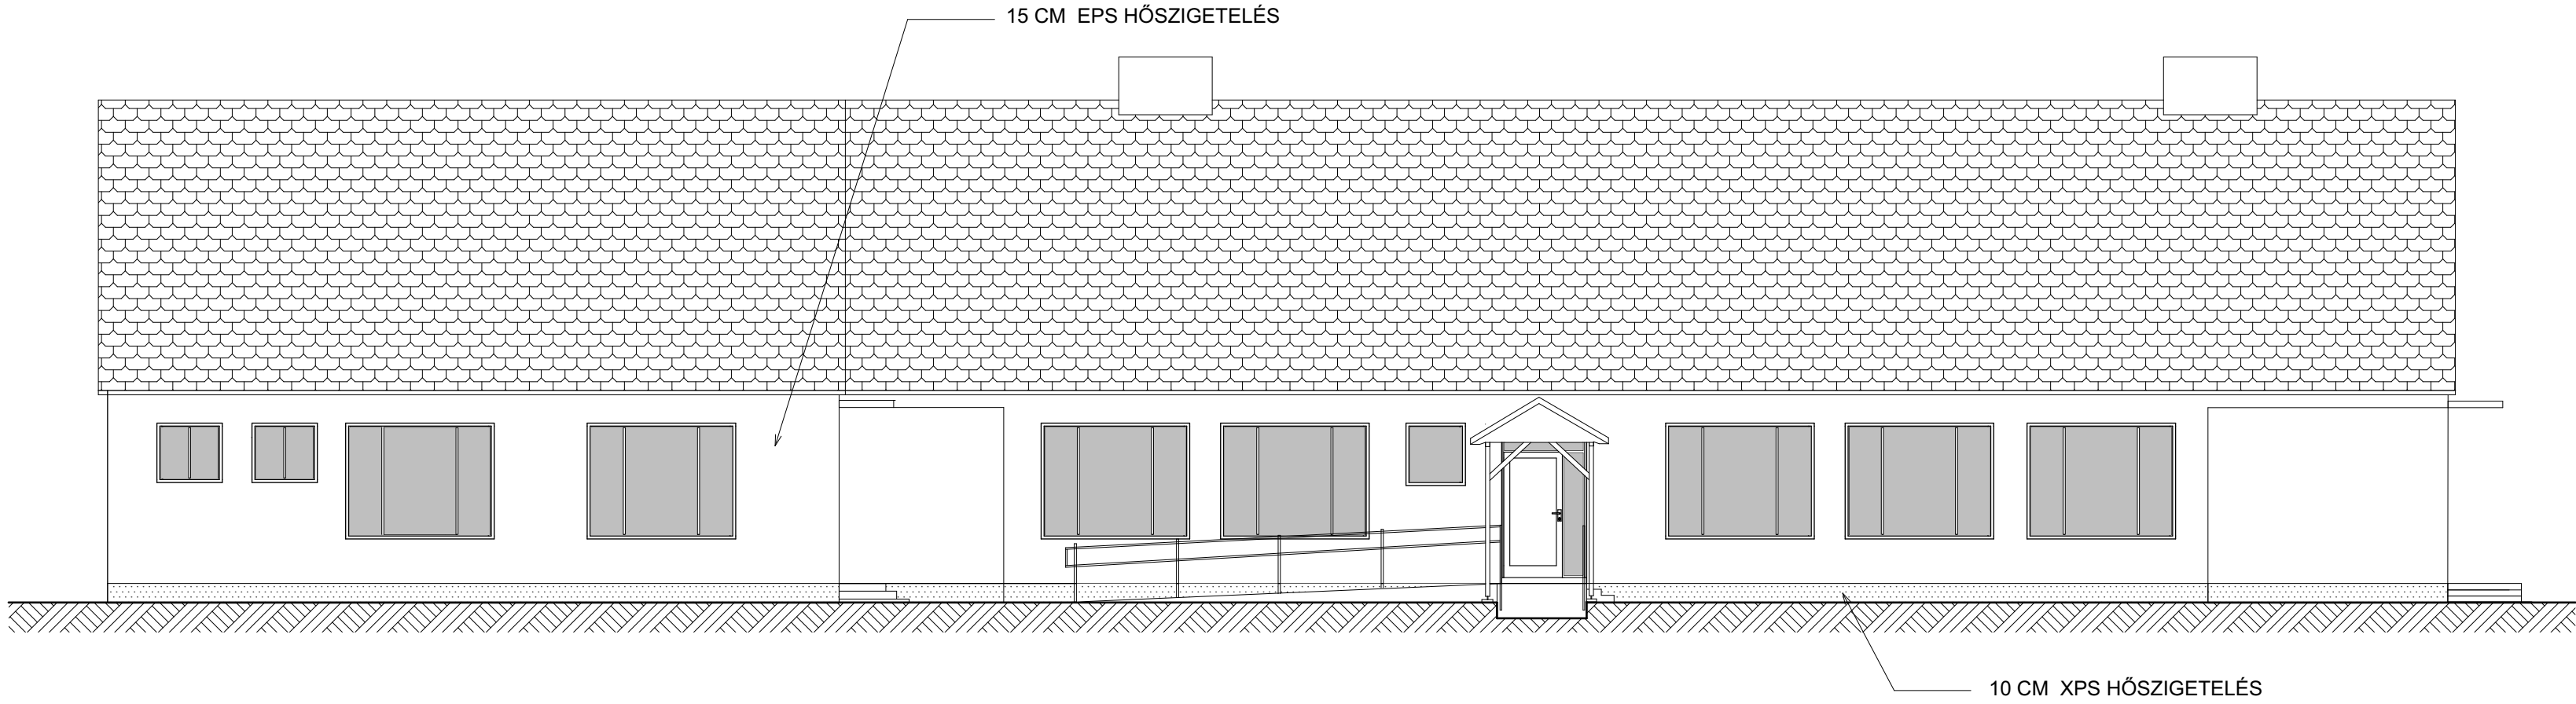

NYUGATI HOMLOKZAT

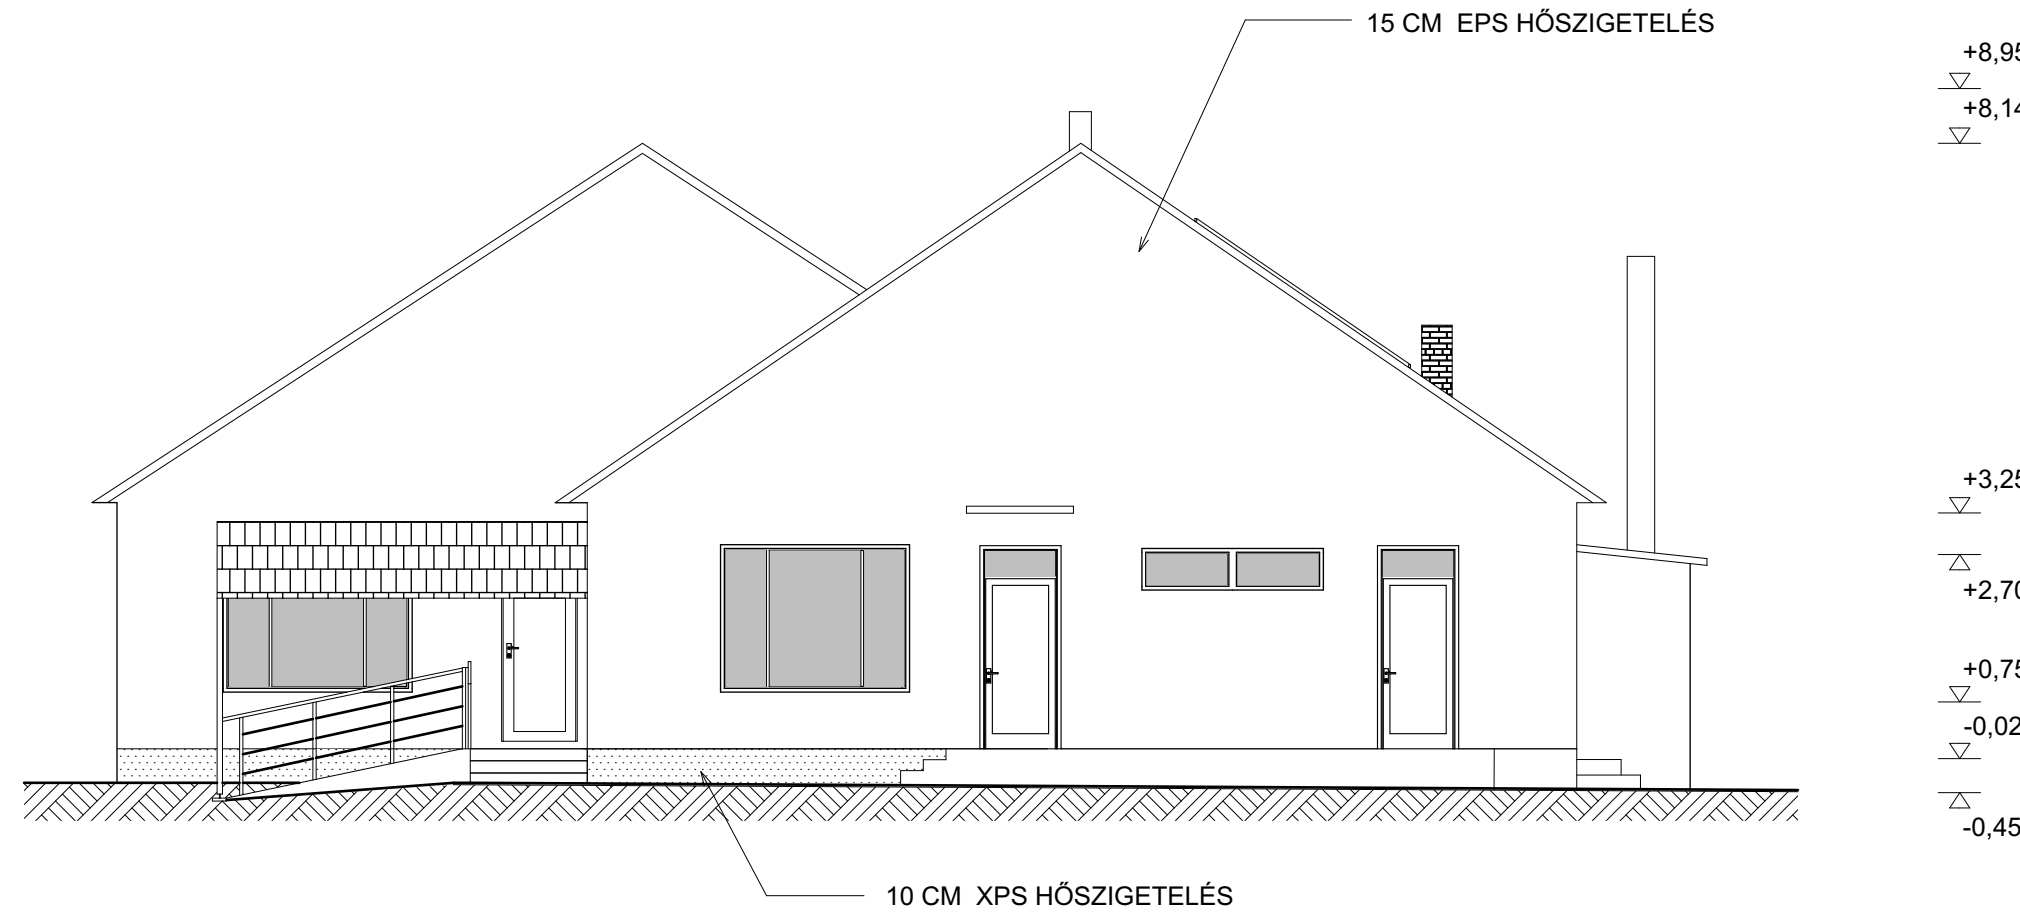

| | |
|--|-------------------------|
| Épület neve, címe: Óvoda, 2646 Drégelypalánk, Kossuth utca 17/B. hrsz.: 894/1 | |
| Szakág: Építész terv | Rajz száma: DR-Ó-H-T |
| Rajz megnevezése: Homlokzatok | Méretarány: M=1:100 |