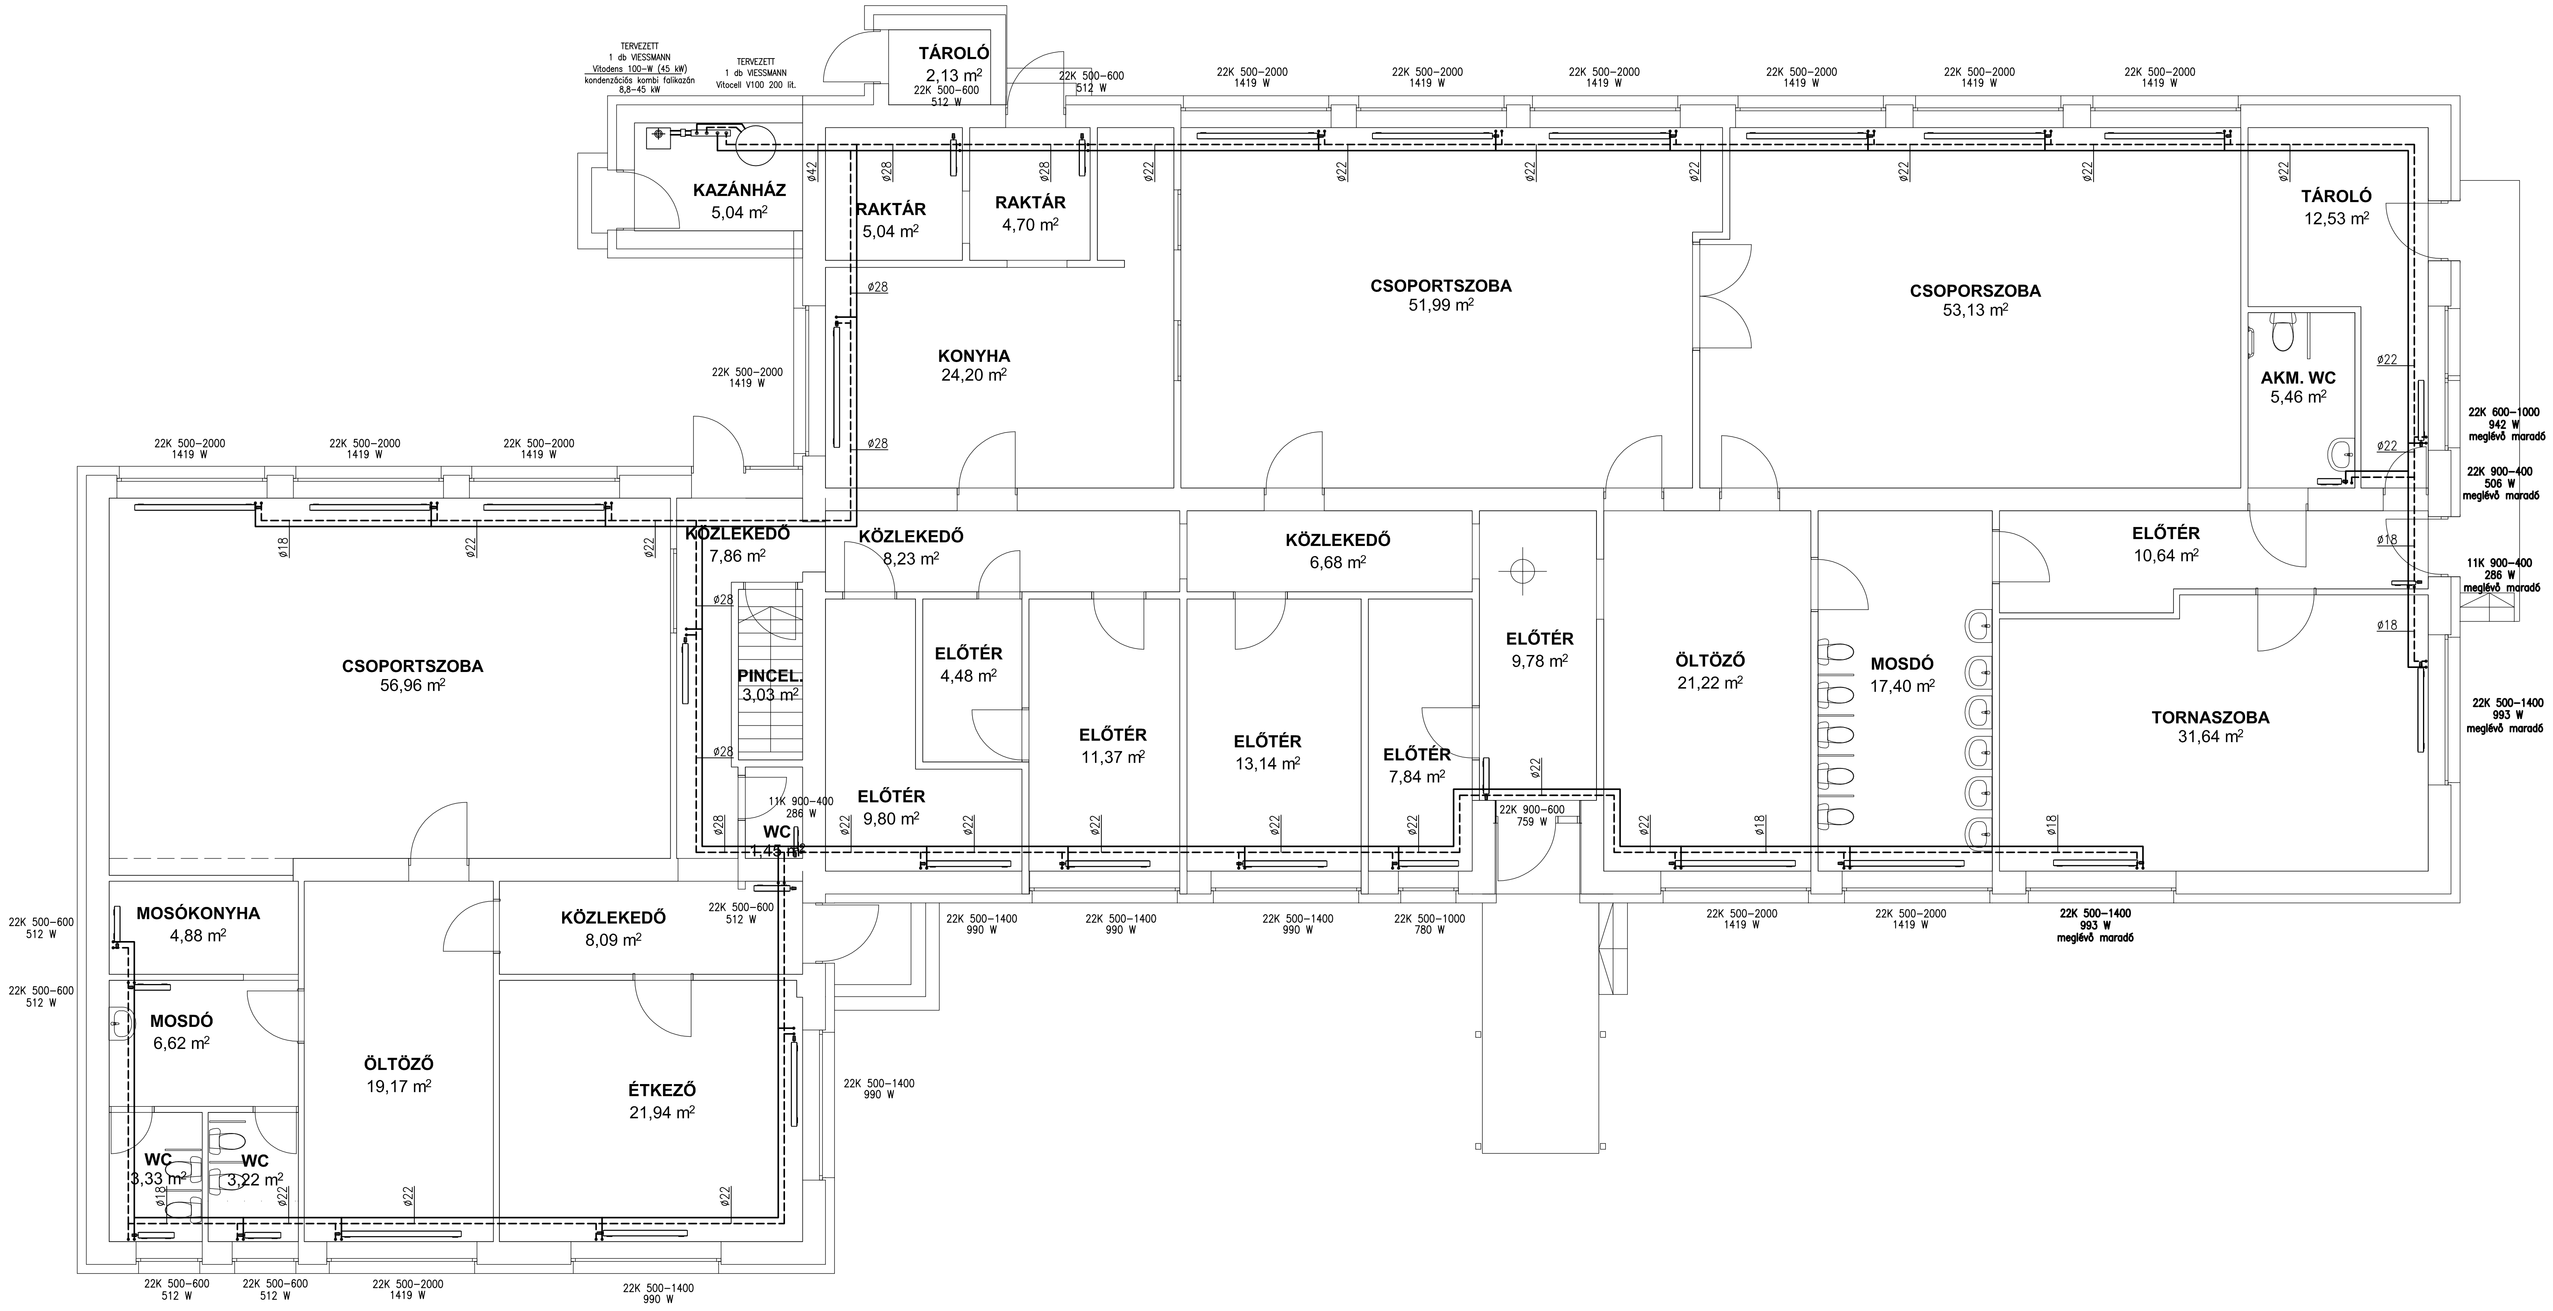

MEGJEGYZÉS:

A radiátorok helyét a belsőépítészterv módosíthatja a tervező írásos engedélyével.
A fűtési vezetékek nyomvonalát a kivitelező, a tervező írásos engedélyével, optimalizálhatja.
A szerelés során kialakuló magaspontoknál a légtelenítésről, mélypontoknál ürítésről gondoskodni kell.
A fűtési csővezetékek anyaga átrétegű műanyagcső, falban és szabadon rézcső.
A vezetékek hőtágulását a végleges kialakítást figyelembe véve kompenzálni kell.
A gépészeti berendezések megrendelése előtt helyszíni méretellenőrzést kell tartani!
A keringető szivattyúkat rezgésmentesen kell elhelyezni.
A szinteken történő csőátvezetésnél átvezetéseknél, a testhangok átadását
megakadályozó rezgésmentesítő szigetelést kell elhelyezni, tűzszakasz átvezetésnél
minősített tűzvédelmi tömítés kell.
Fal és födémátvezetéseknél csőhüvely elhelyezése szükséges.
A radiátorok beépítése falból történik.
Elektromos berendezéseket nedvesség ellen fokozottan védeni kell.
A szerelés során kialakuló magaspontoknál a légtelenítésről gondoskodni kell.
Az ajtó illetve falátvezetéseknél 50 cm hosszban védőcsövet kell alkalmazni!
A csövek szerelésénél előírt technológiák betartása kötelező!
A tervek műszaki leírással együtt érvényesek !
A fűtési hálózat hőfoklépcsője 60/45 °C.

JELMAGYARÁZAT:

- fűtési előremenő vezeték
- fűtési visszatérő vezeték
- légtelenítési pont légadónnyal
- szabályozószelep mérési pontokkal
- gömbcsap
- visszacsapószelep
- kézi légtelenítőszelep
- töltő–ürítő gömbcsap
- hőmérő
- nyomásmérő
- egyutú motoros szelep
- rugós terhelésű biztonsági szelep
- hőmérő, nyomásmérő
- pillangószelep
- három járatú motoros szelep
- gumi kompenzátor

Légtelenítési pont
automata légtelenítő golyóscsappal
mintá beépítés

FÜGGŐLEGES CSŐTERV

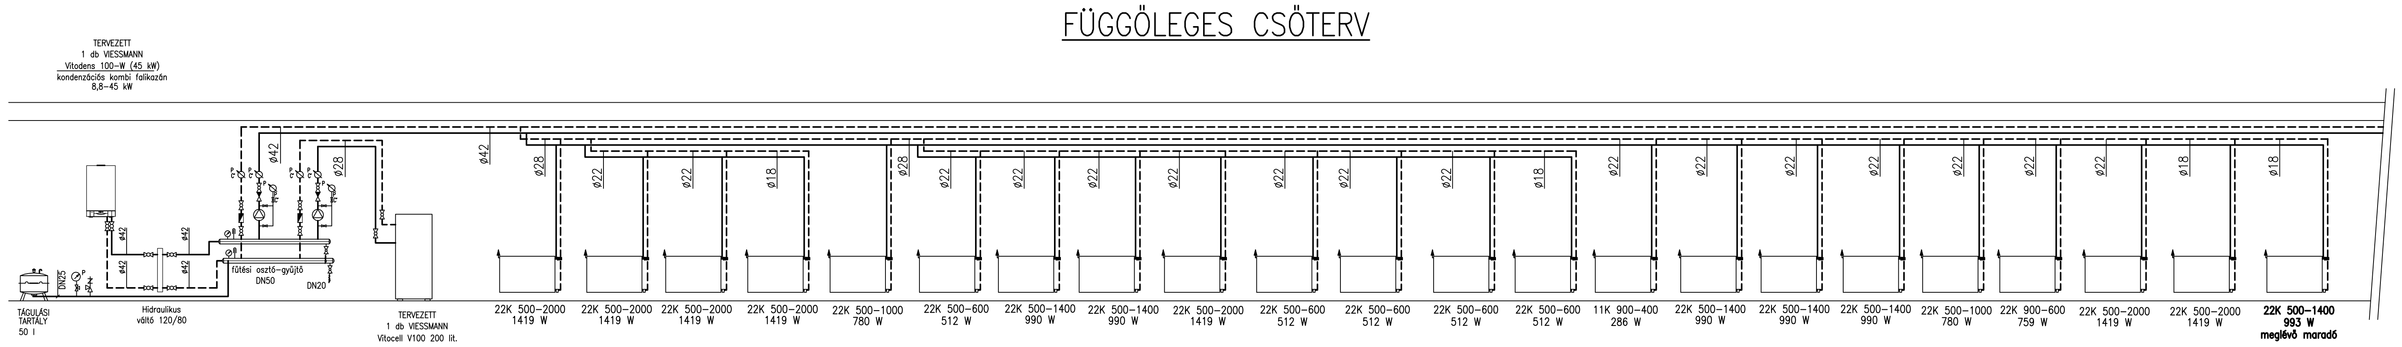

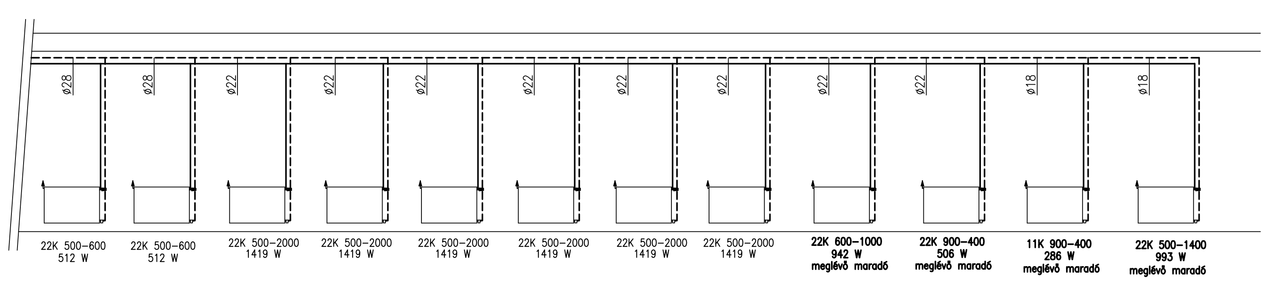

Tulajdonos:	Dégelypalánk Önkormányzata
DMG MESTERMÉRNÖK IRODA 2143 Kistarcsa, Mogyeri M. u. 17. Tel.: 06 30 242 42 29 e-mail: dmg@dmg.com	Tervezés tárgya: Óvoda 2646 Drégelypalánk, Kossuth u. 17.
Tervező: DOMOTOR GÁBOR © 01-15184	Terv megnevezése: Központi fűtés Földszint alaprajz–függőleges csőterv
	Dátum: 2017.10.16. Lépték: 1 : 50 Tervfajta: Kiviteli Rajzszám: GF–1