MEGJEGYZÉS:

A gépészeti berendezések megrendelése előtt helyszíni
méretellenőrzést kell tartani!
A gázvezetéket az épület villámvezetős érintésvédelmébe
be kell kötni. MEO-hoz EPH jegyzőkönyv szükséges.
A terv az engedélyezésből számított két évig érvényes.
A gázbekötést az Égáz-Dégáz Földgázelosztó Zrt. végzi.
Hegesztést, szerelést, nyomásprób&, a MSZ2 szerint kell végezni.
2" és felett a karimás szerelvények beépítése kötelező.
A tervezett gázvezeték MSZ EN 10208-2, MSZ EN 10220 szerinti
varratmentes acélcső.
A kazánok elektromos bekötése FI relén keresztül történik.
Az égéstermék elvezető berendezések MSz EN 13387-1,2
szabvány szerinti méretezése a terv mellékelte.
MEO-hoz végleges kéményseprő szakvélemény szükséges.
A tervek műszaki leírással együtt érvényesek!

JELMAGYARÁZAT:

- Meglévő gázvezeték
- Tervezett gázvezeték
- Gömbcsap

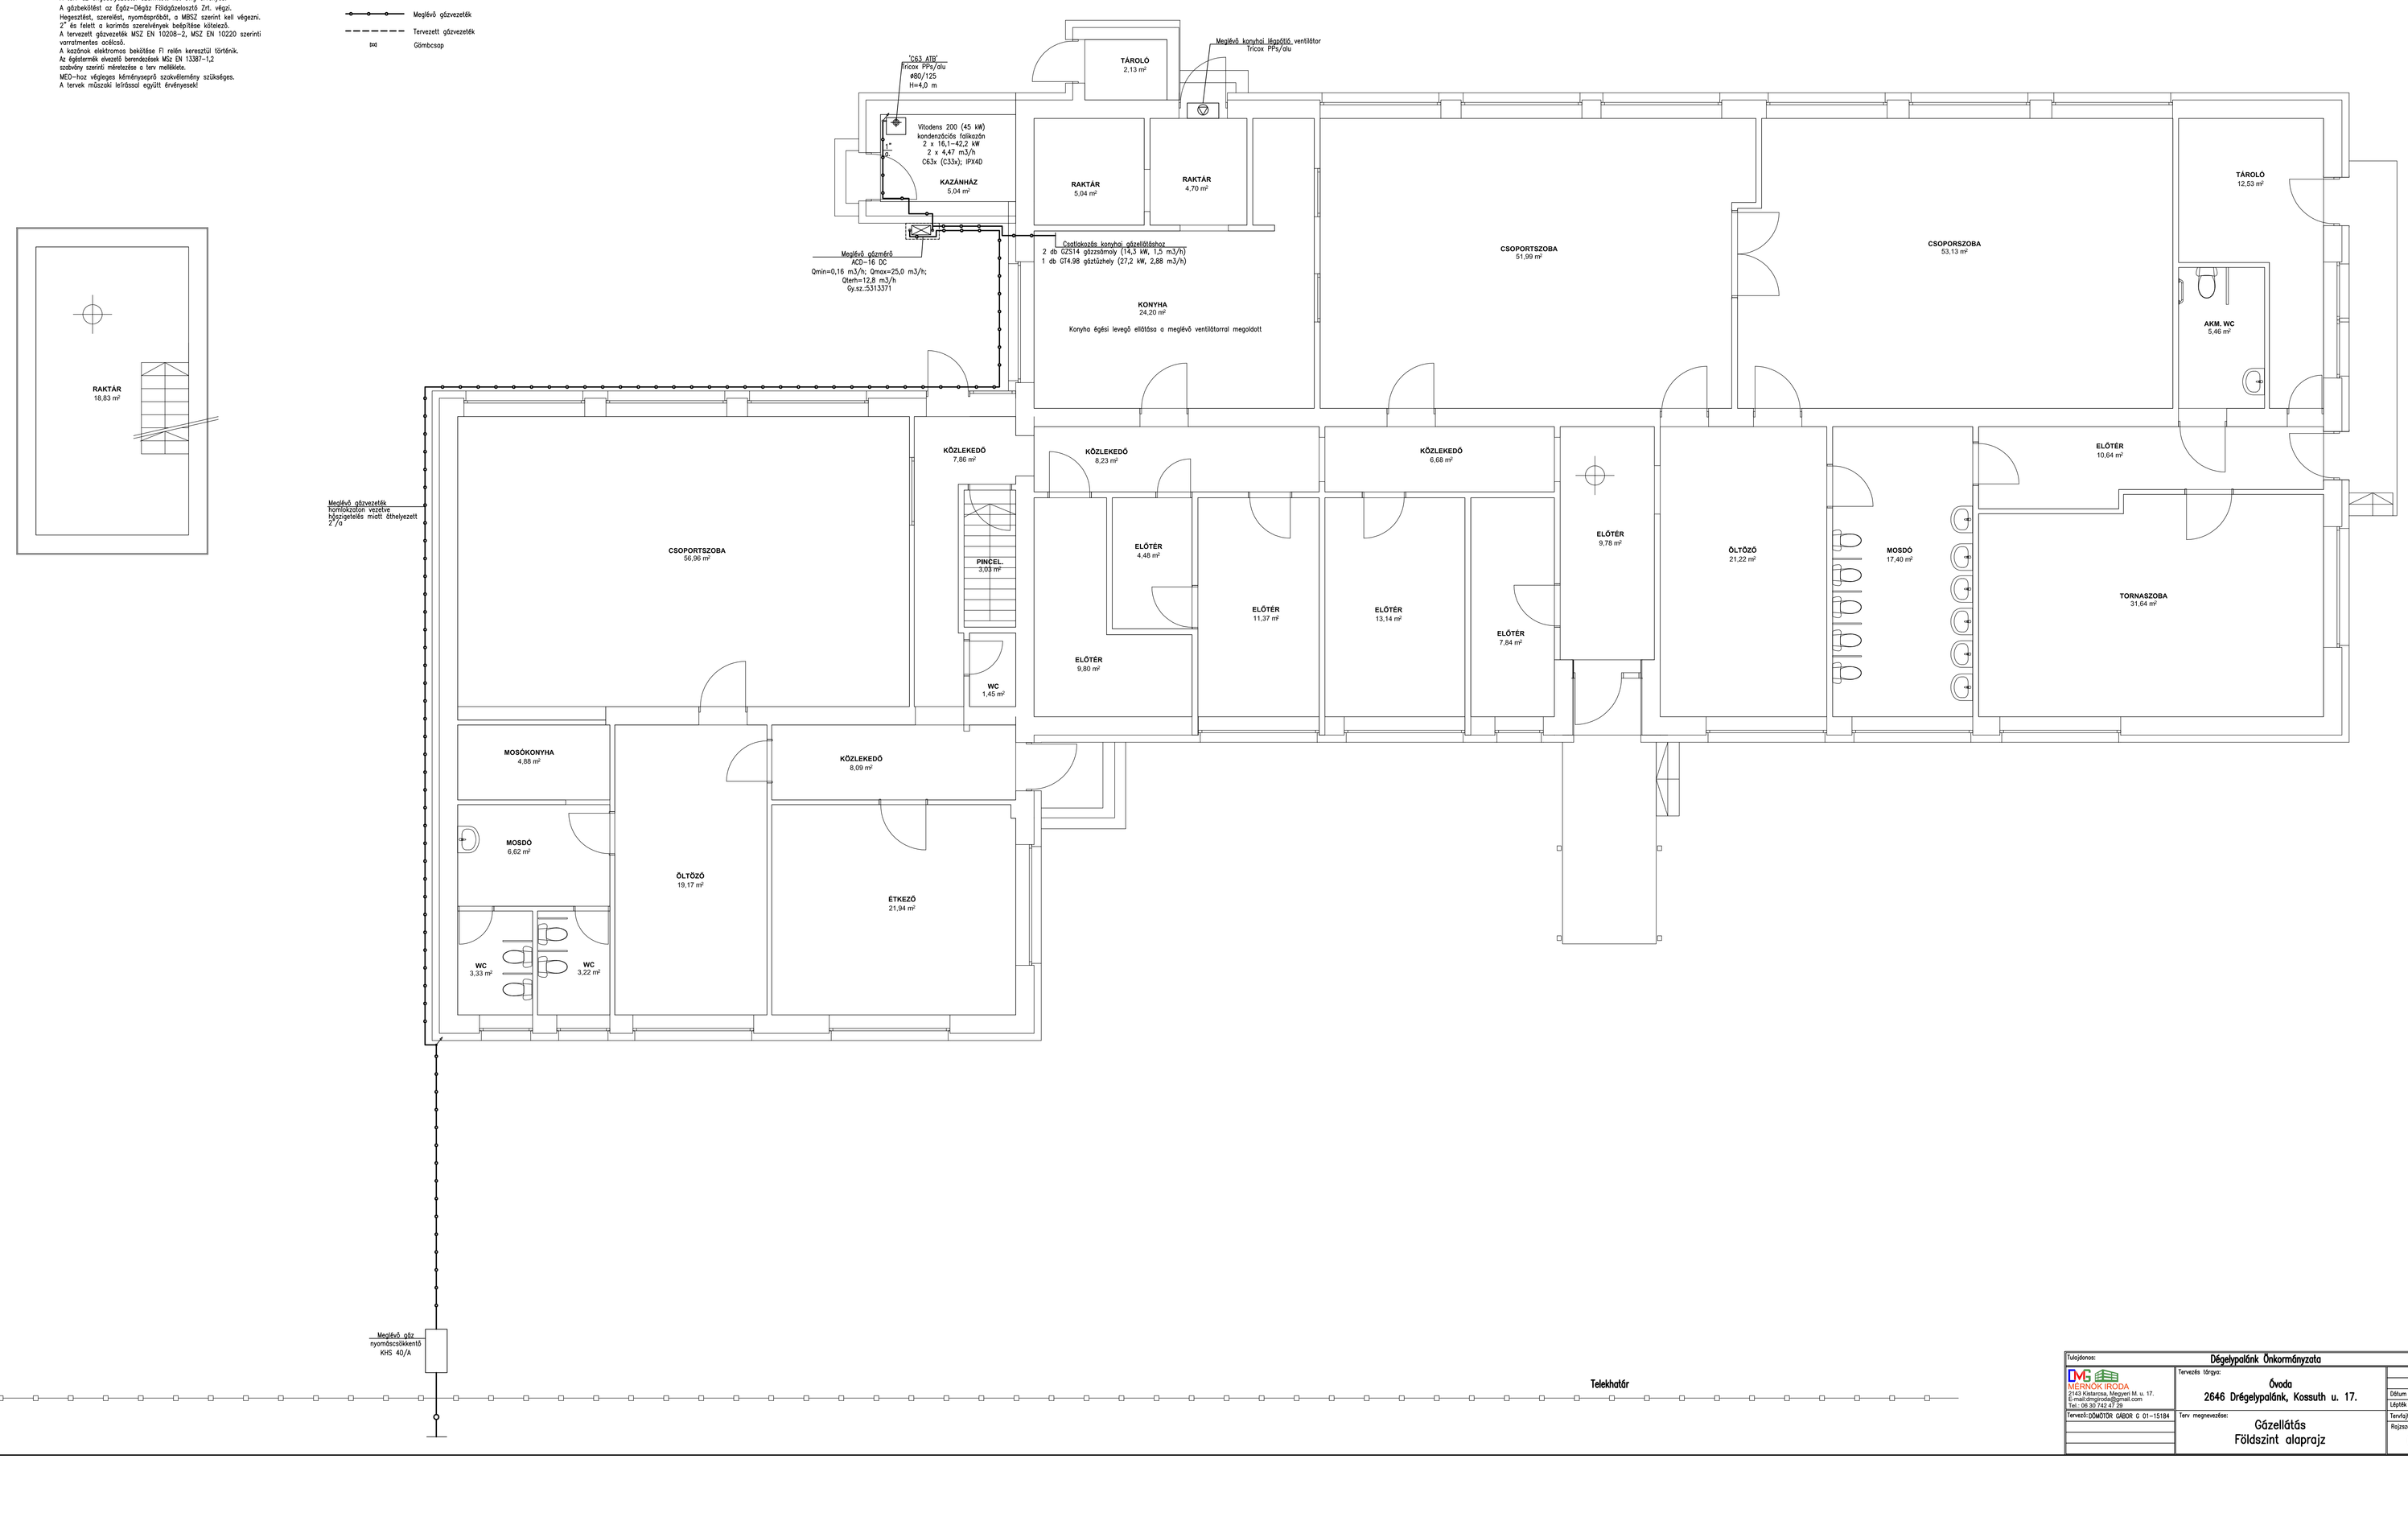

Tulajdonos: Dégelypalánk Önkormányzata		
DMG MÉRNÖK IRODA 2143 Kistarcsa, Mogyoró M. u. 17. E-mail:dmgkonzol@gmail.com Tel.: 06 30 742 47 29 Tervező: DÖMÖTÖR GÁBOR G 01–15184	Tervezés tárgya: Óvoda 2646 Drégelypalánk, Kossuth u. 17. Terv megnevezése: Gázellátás Földszint alaprajz	Dátum 2017.10.16. Lépték 1 : 50 Tervfázis Kiviteli Rajzszám GG–1