



DÉLI HOMLOKZAT

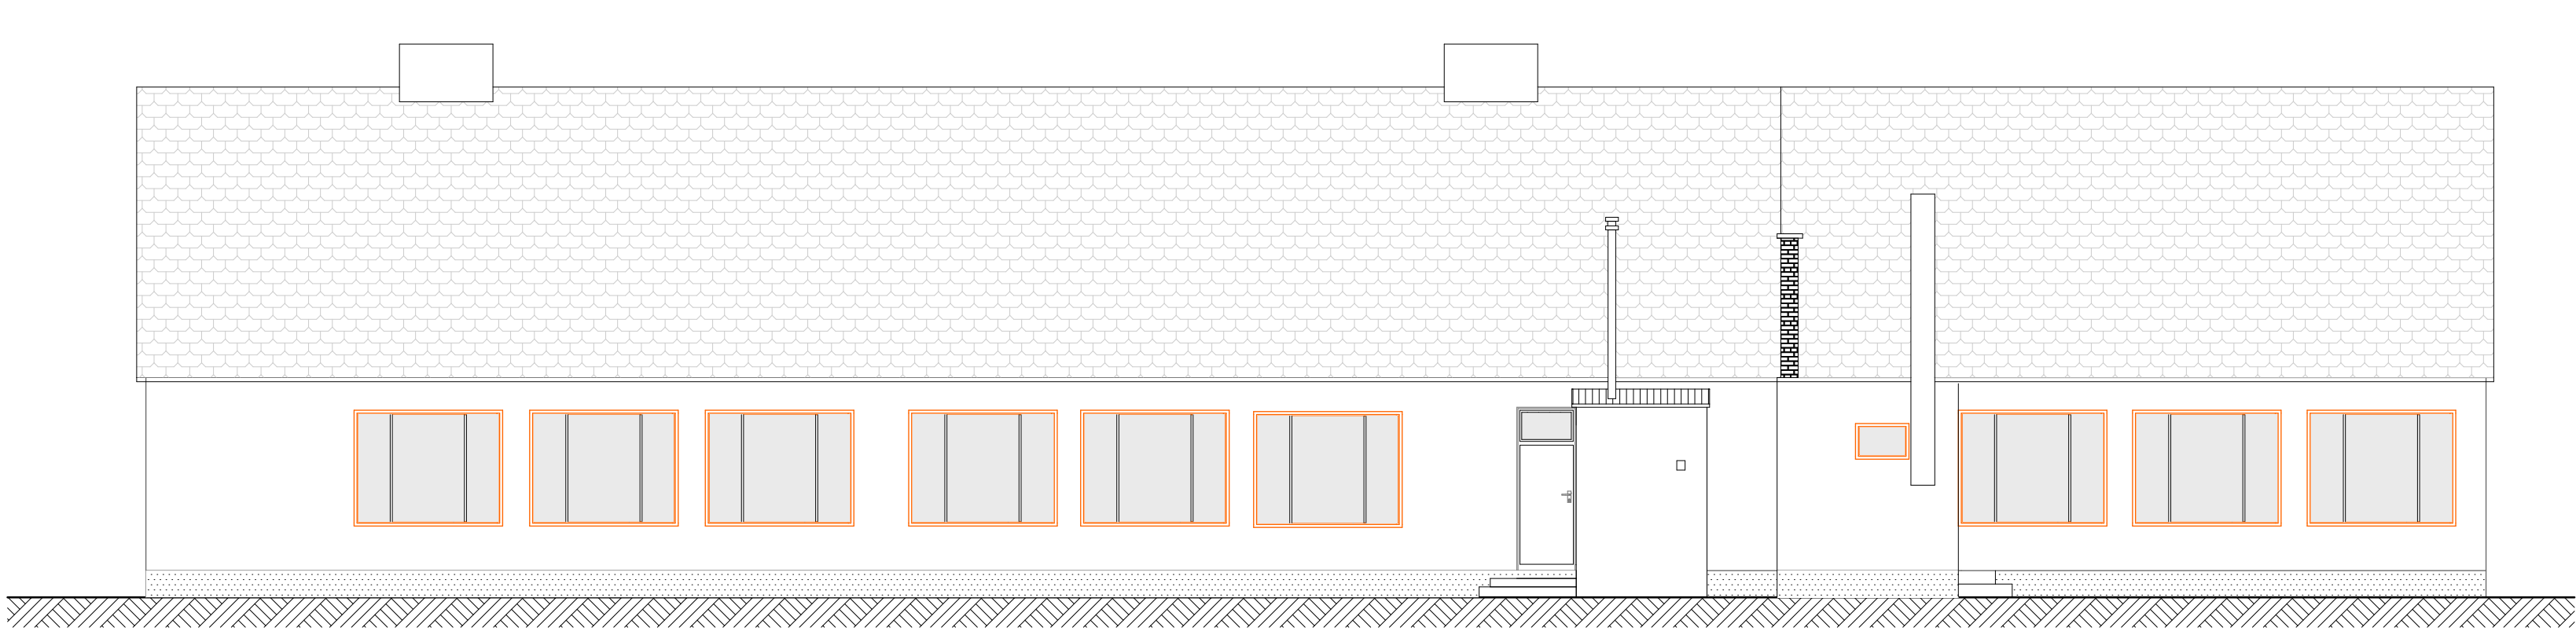


KELETI HOMLOKZAT

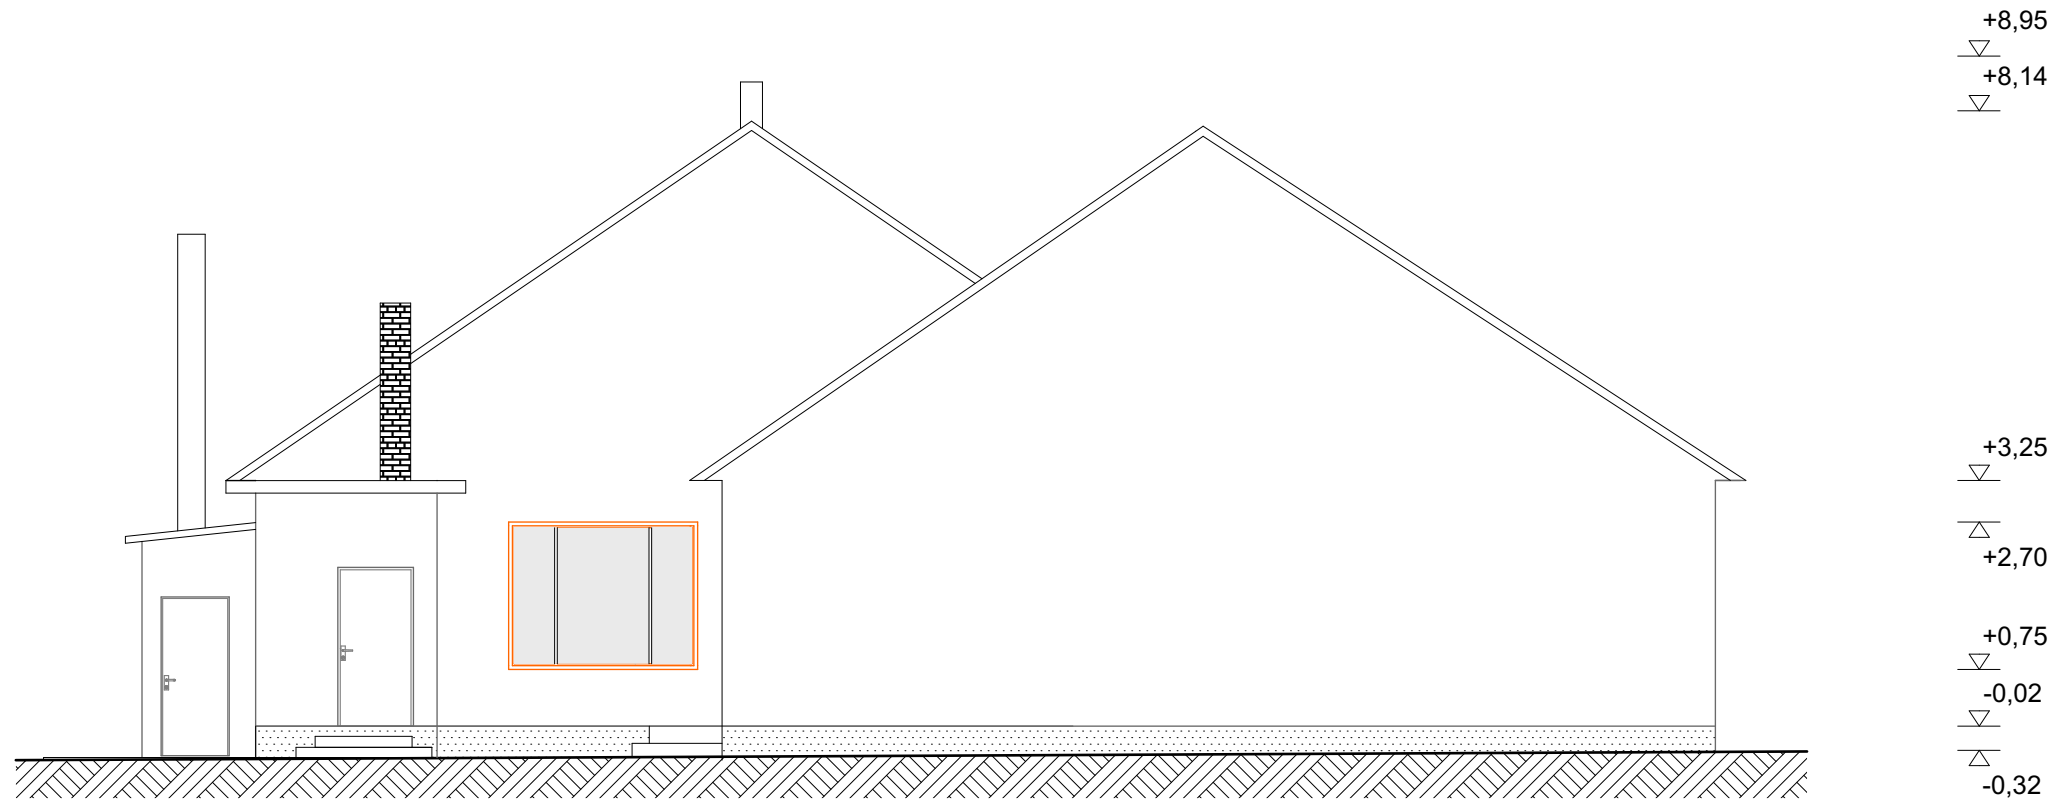

ÉSZAKI HOMLOKZAT



NYUGATI HOMLOKZAT

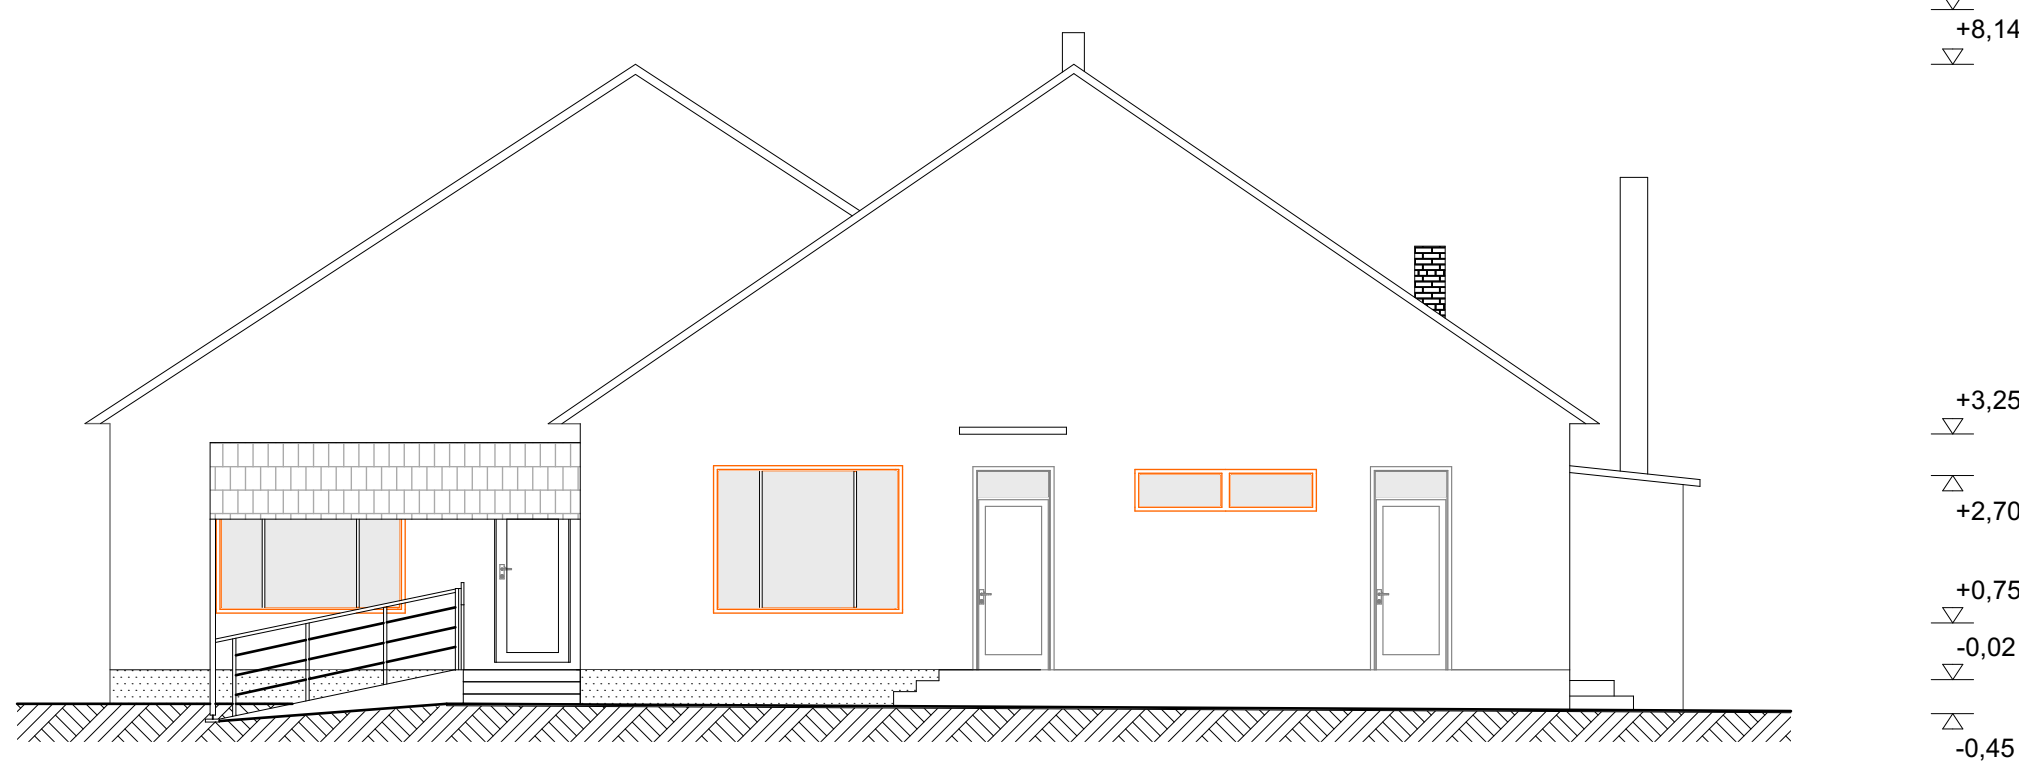

Épület neve, címe: Óvoda, 2646 Drégelypalánk, Kossuth utca 17/B. hrsz.: 894/1	
Szakág: Építész terv	Rajz száma: DR-Ó-H
Rajz megnevezése: Homlokzatok	Méretarány: M=1:100