


FÖLDSZINTI ALAPRAJZ

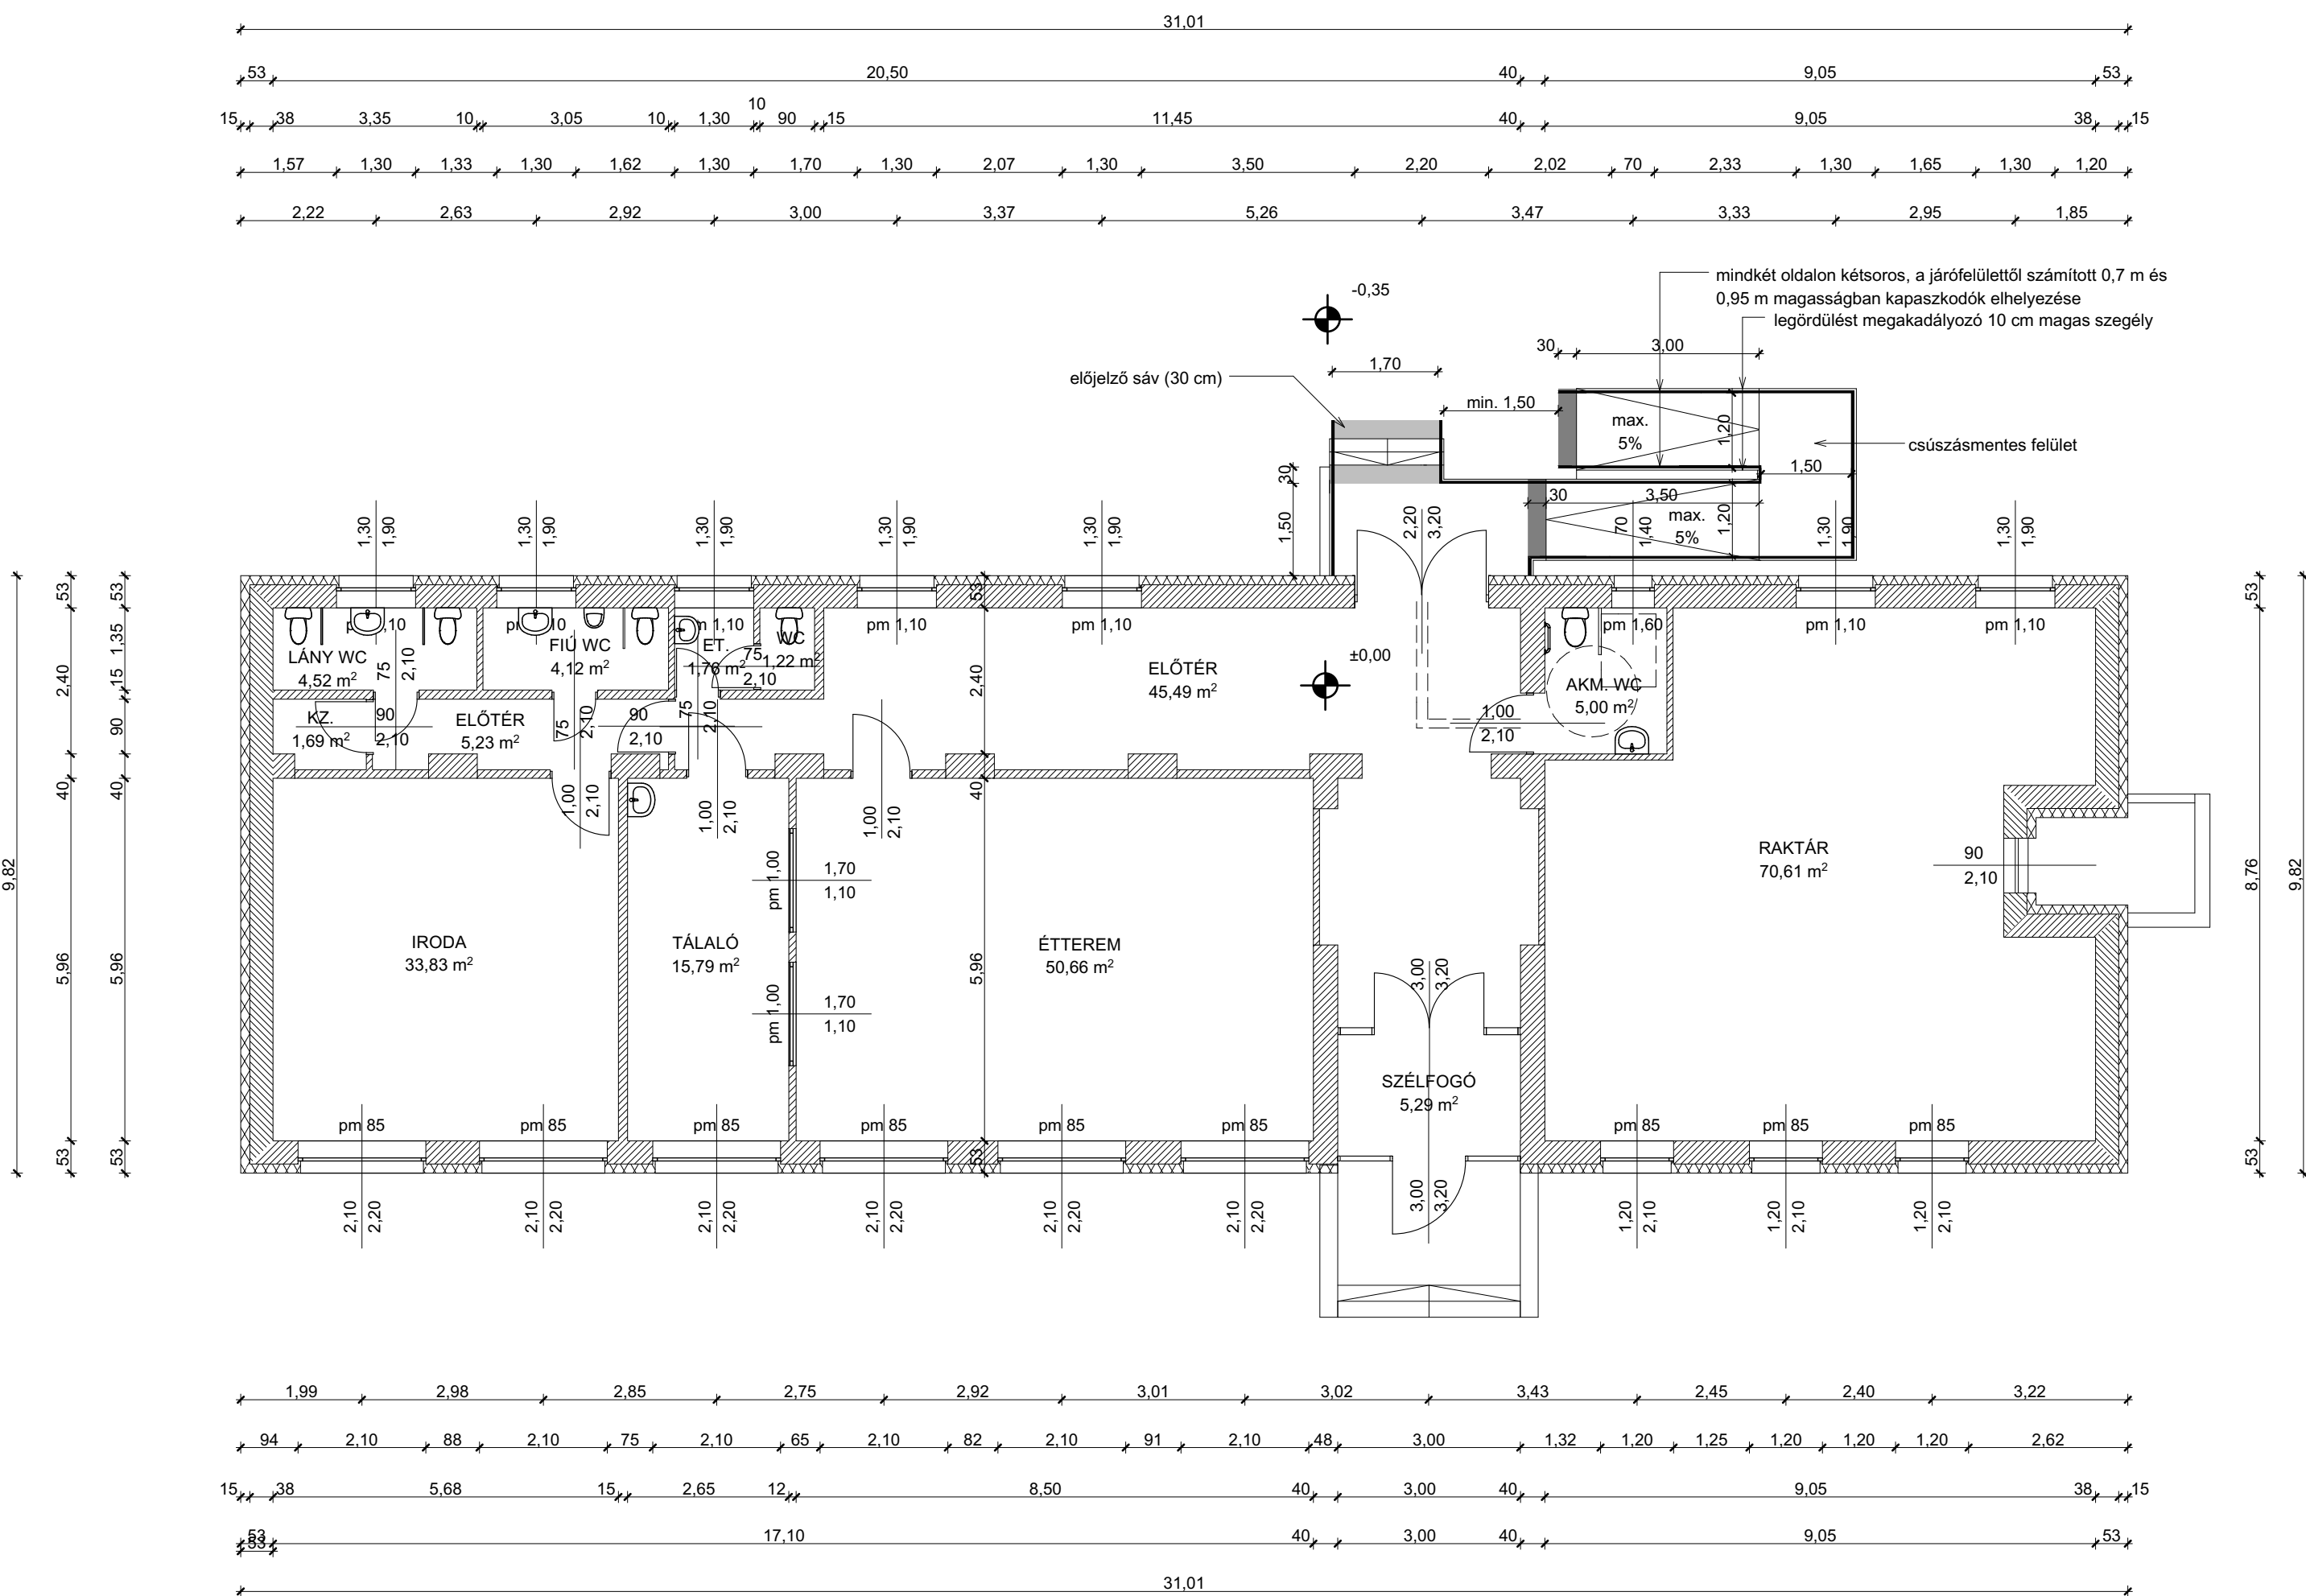

Épület neve, címe: Étkező, 2646 Drégelypalánk, Fő u.7/D, hrsz.: 321/6	
Szakág: Építész terv	Rajz száma: DR-É-A-F-T
Rajz megnevezése: Földszinti alaprajz	Méretarány: M=1:10