




DÉLI HOMLOKZAT

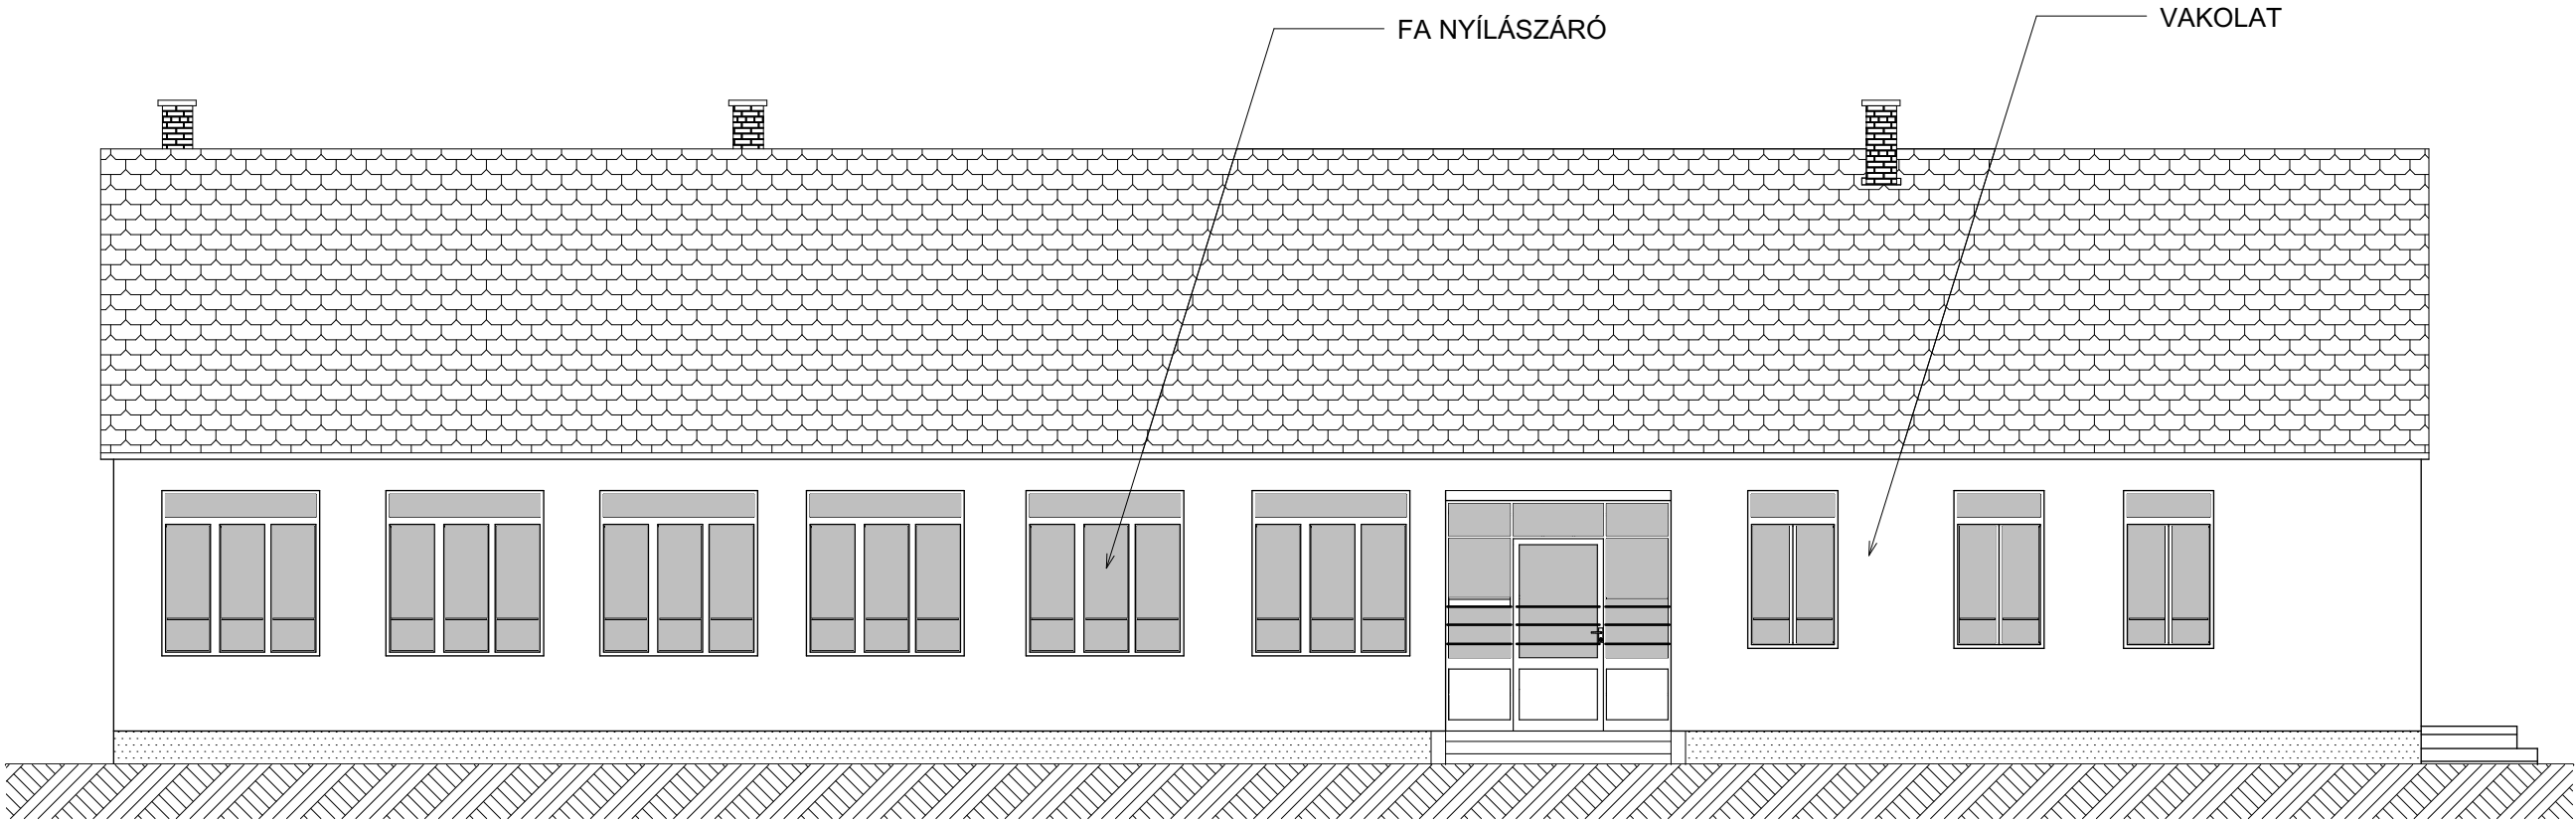


KELETI HOMLOKZAT

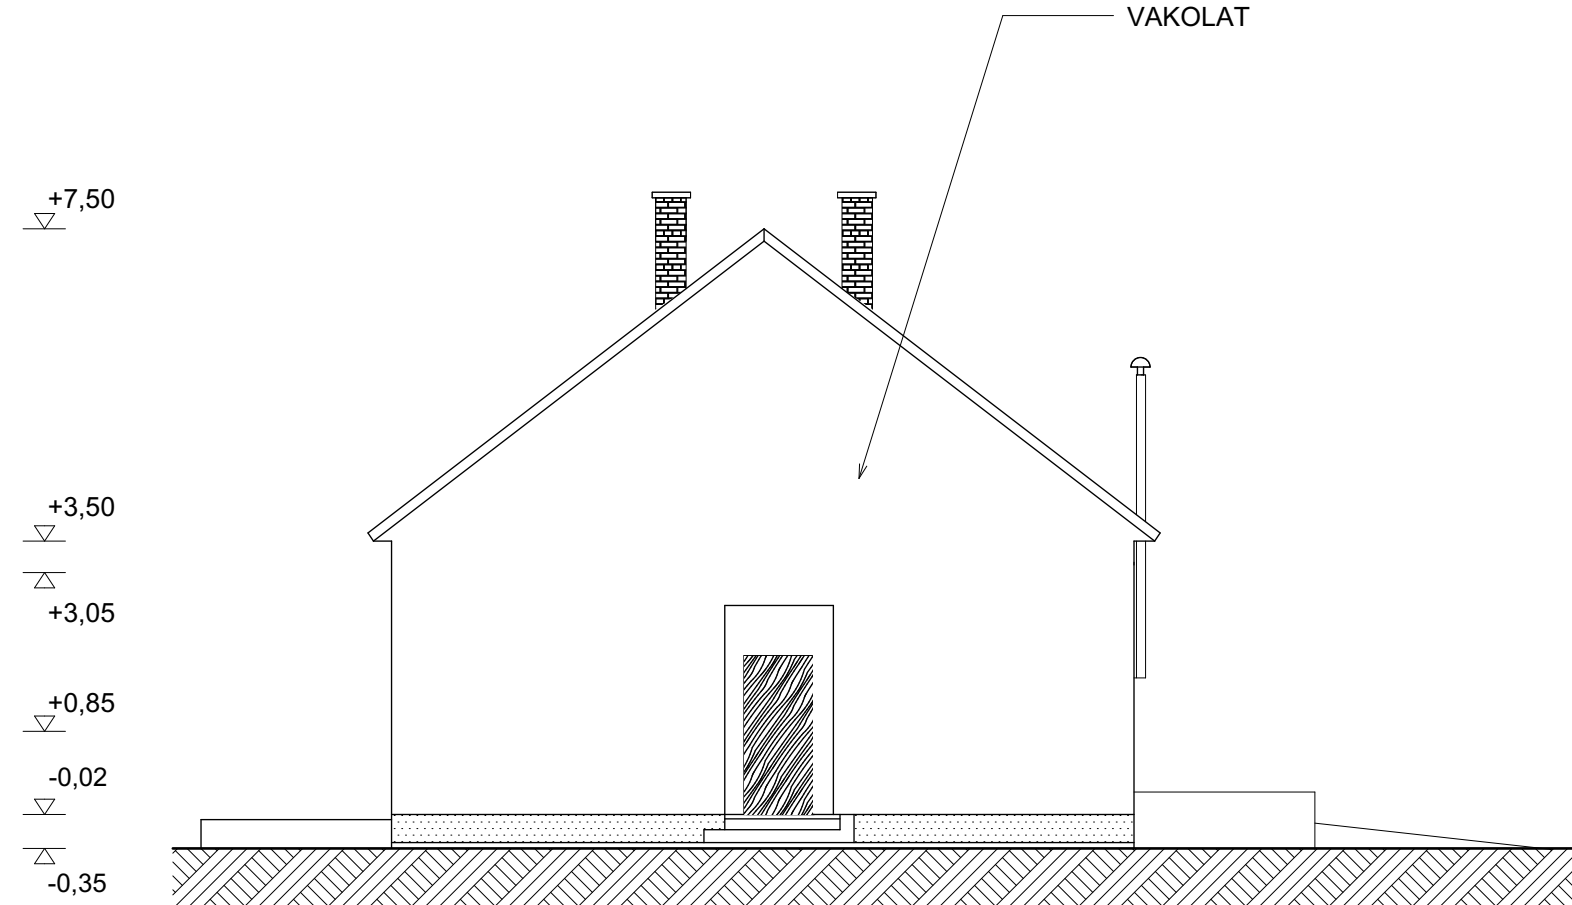

ÉSZAKI HOMLOKZAT

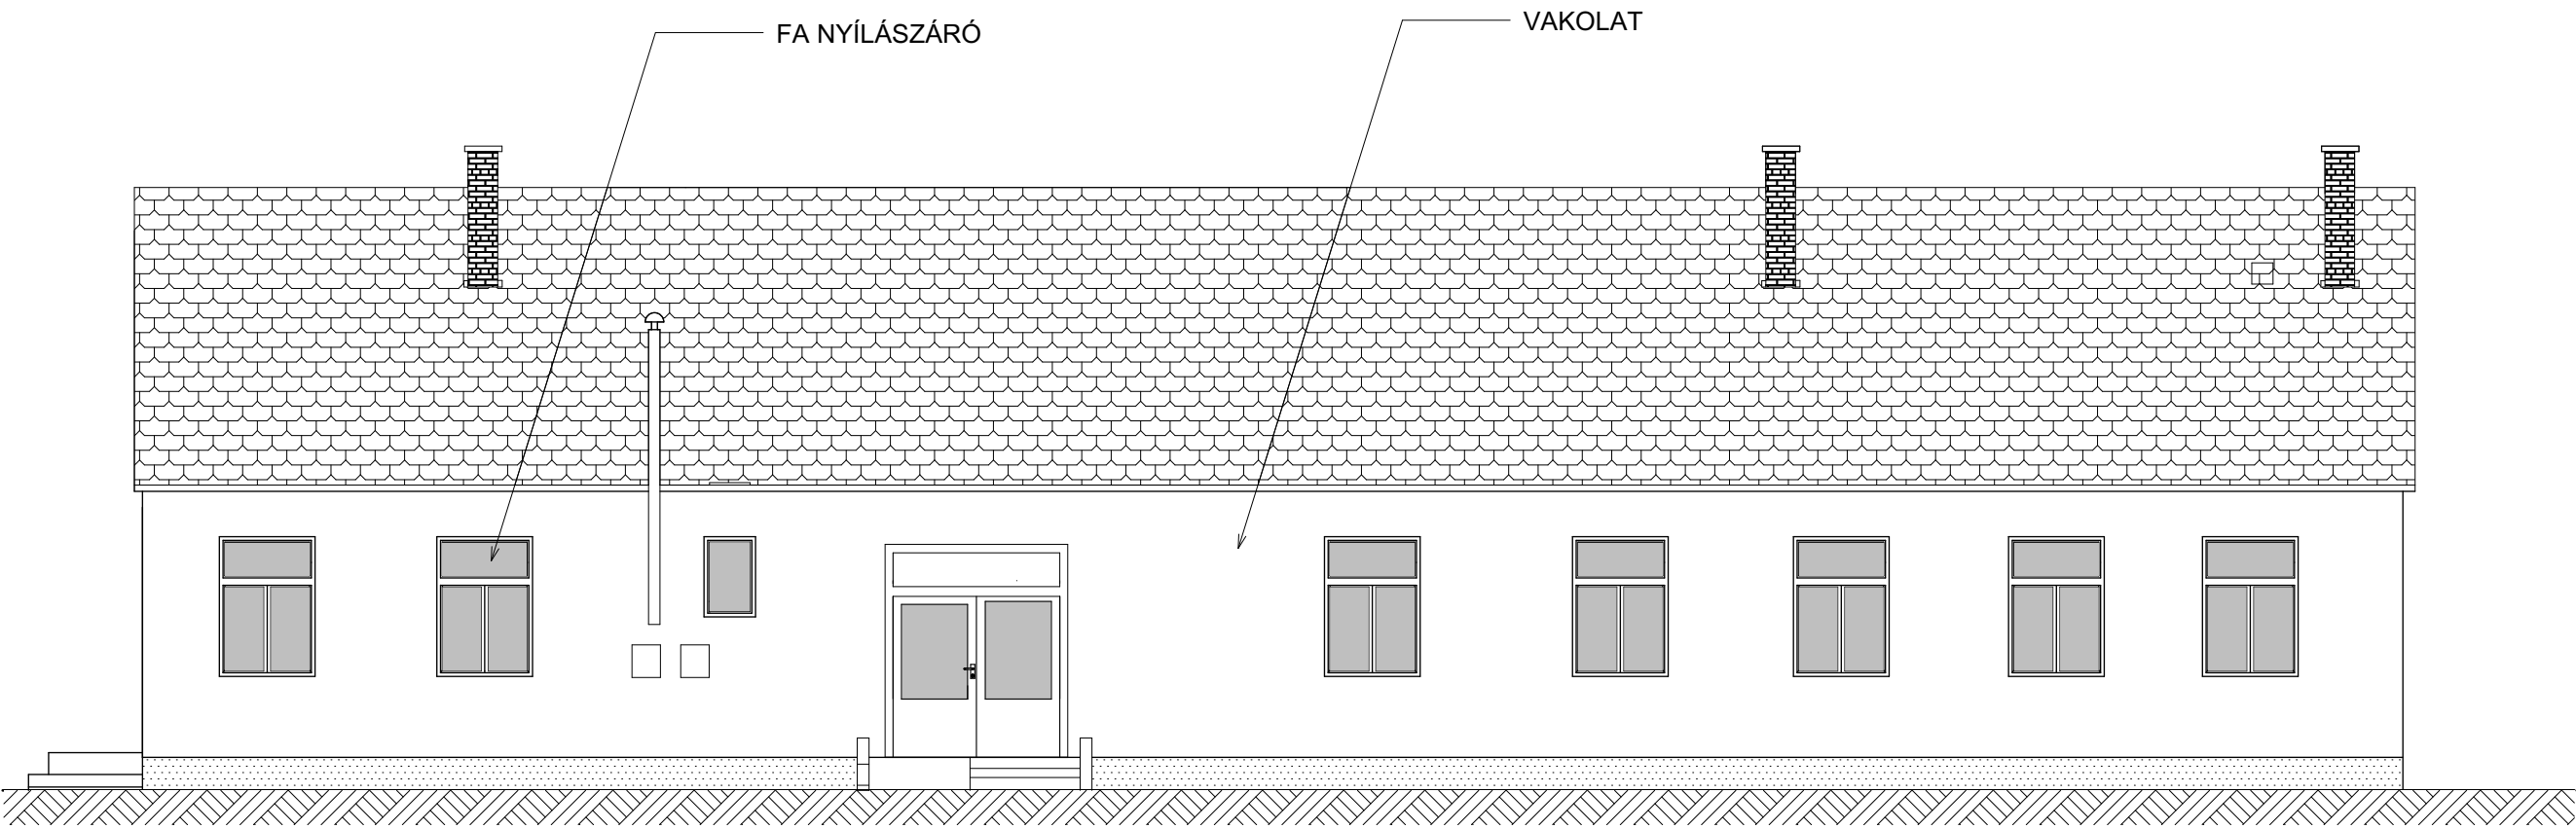

NYUGATI HOMLOKZAT

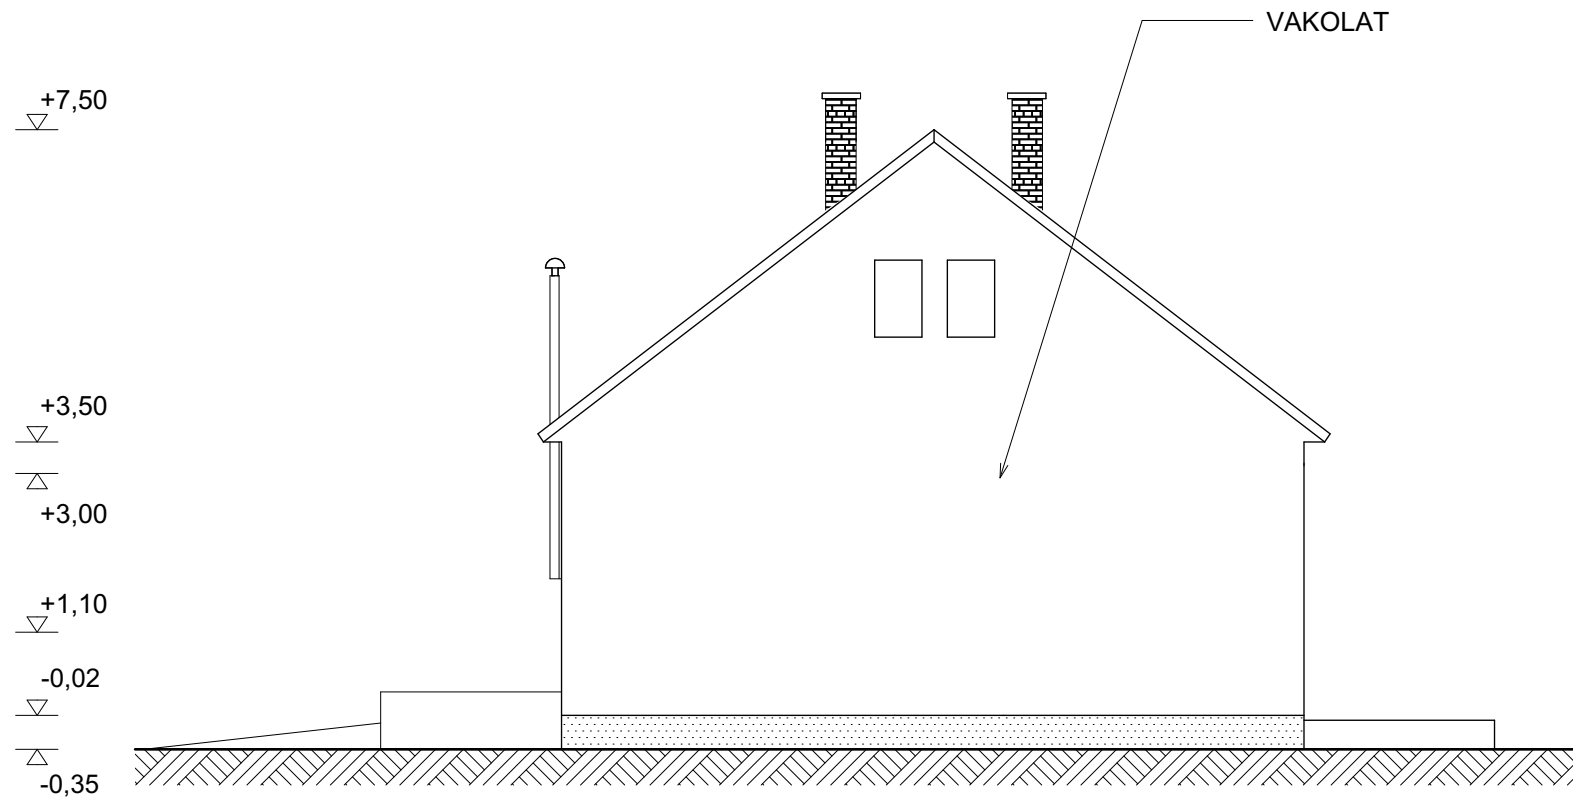

Épület neve, címe: Étkező, 2646 Drégelypalánk, Fő u.7/D, hrsz.: 321/6	
Szakág: Építész terv	Rajz száma: DR-É-H-T
Rajz megnevezése: Homlokzatok	Méretarány: M=1:10