




DÉLI HOMLOKZAT

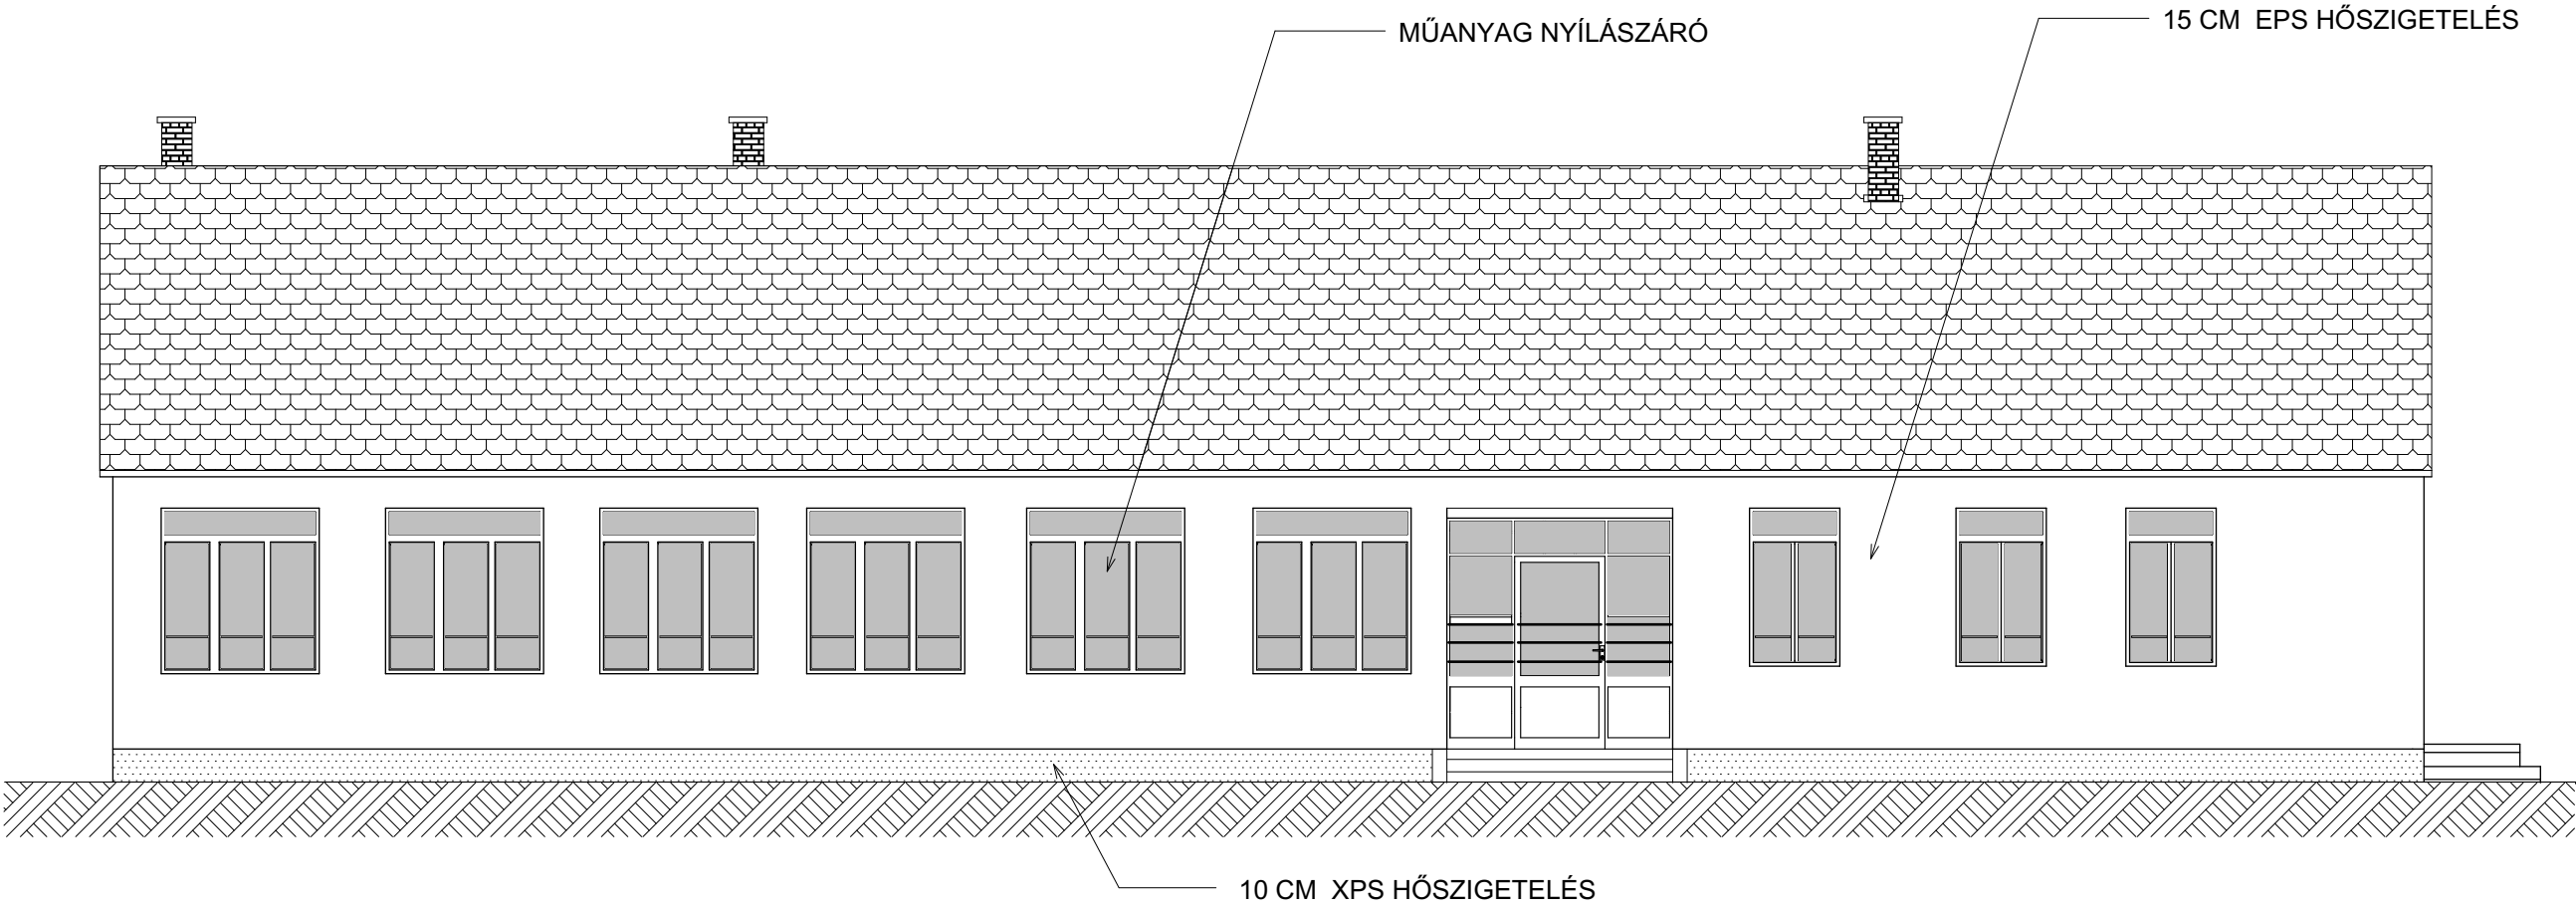


KELETI HOMLOKZAT

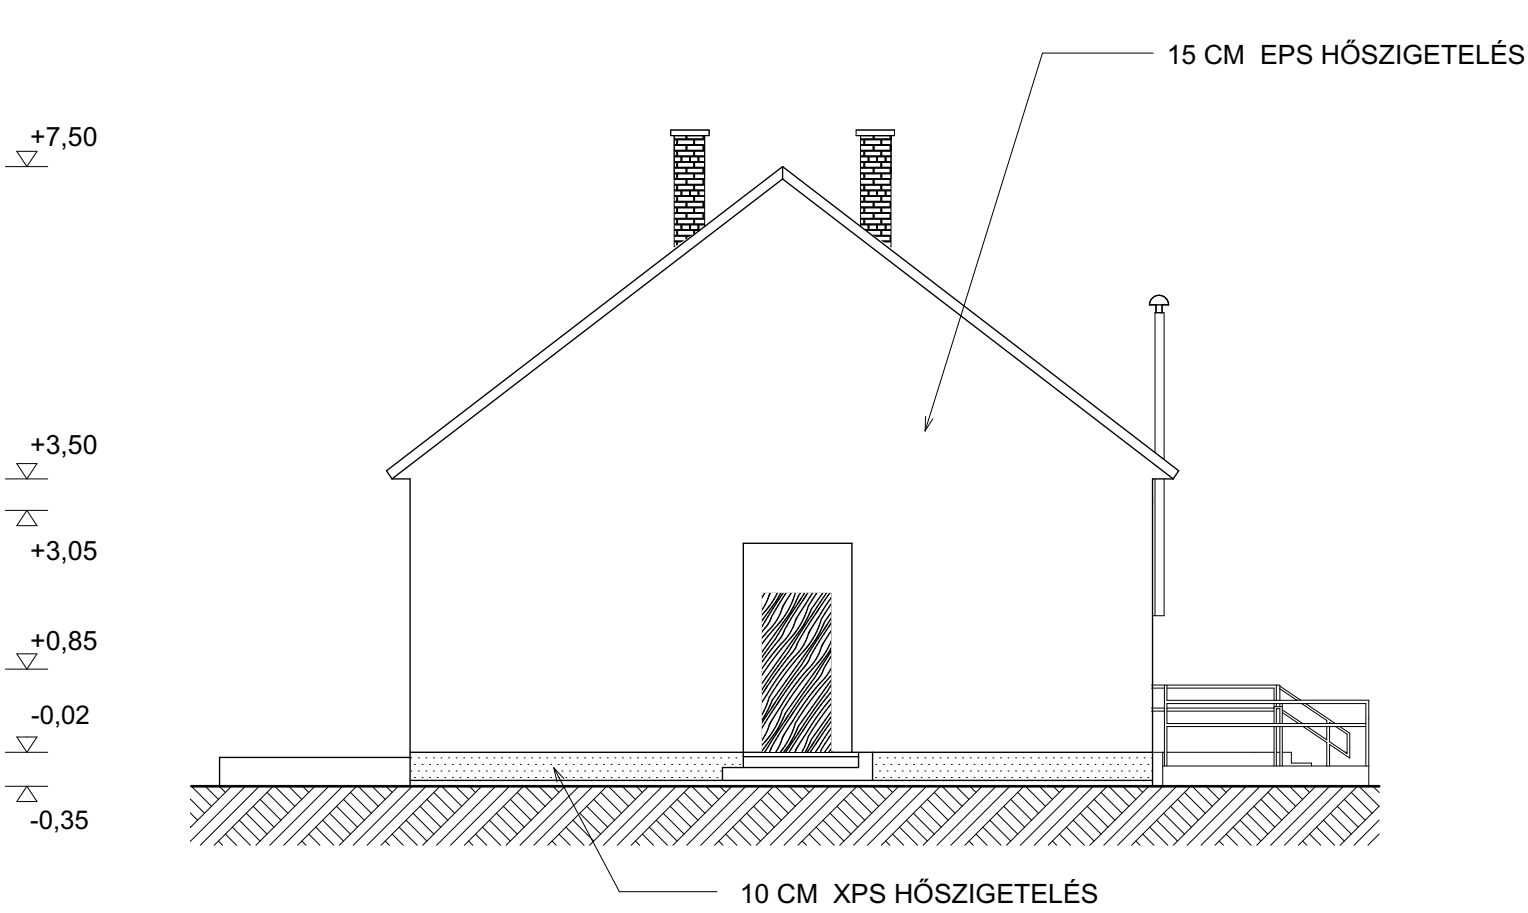

ÉSZAKI HOMLOKZAT

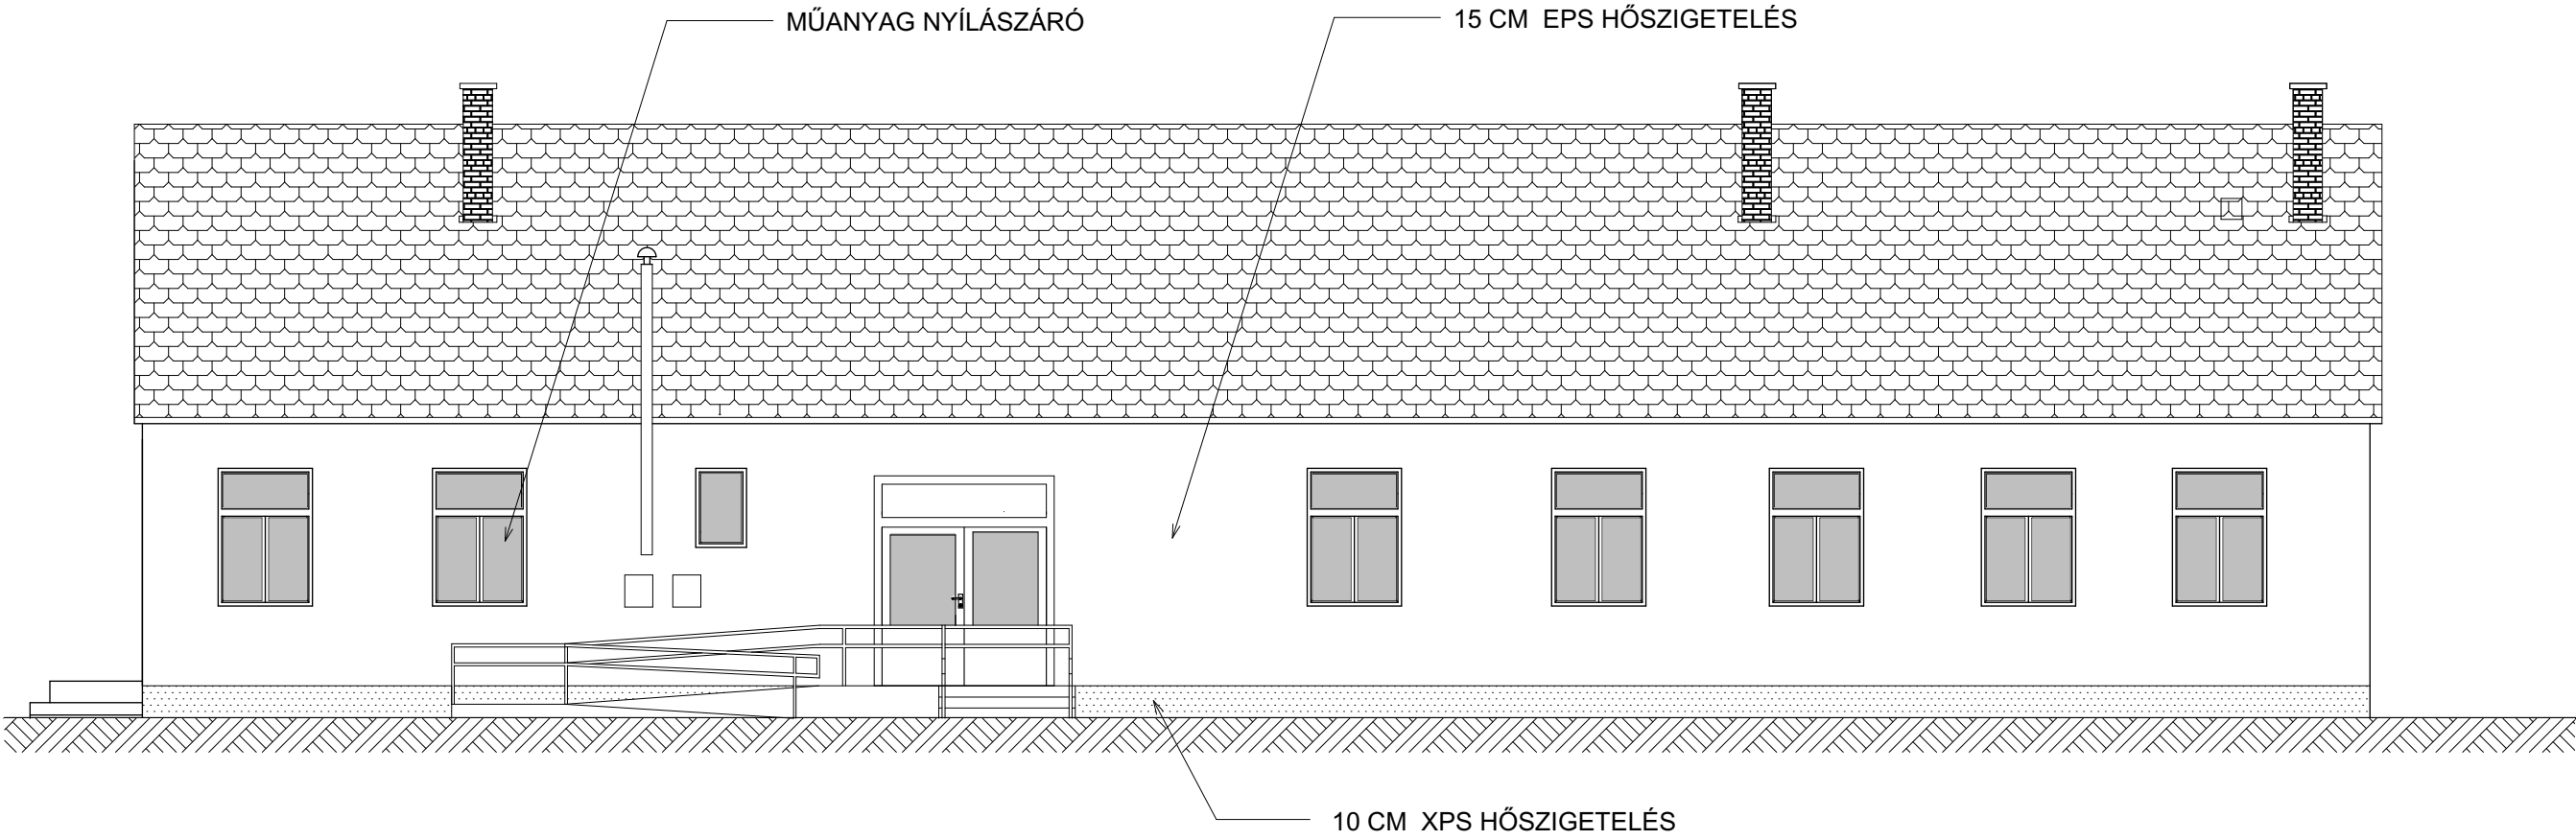

NYUGATI HOMLOKZAT

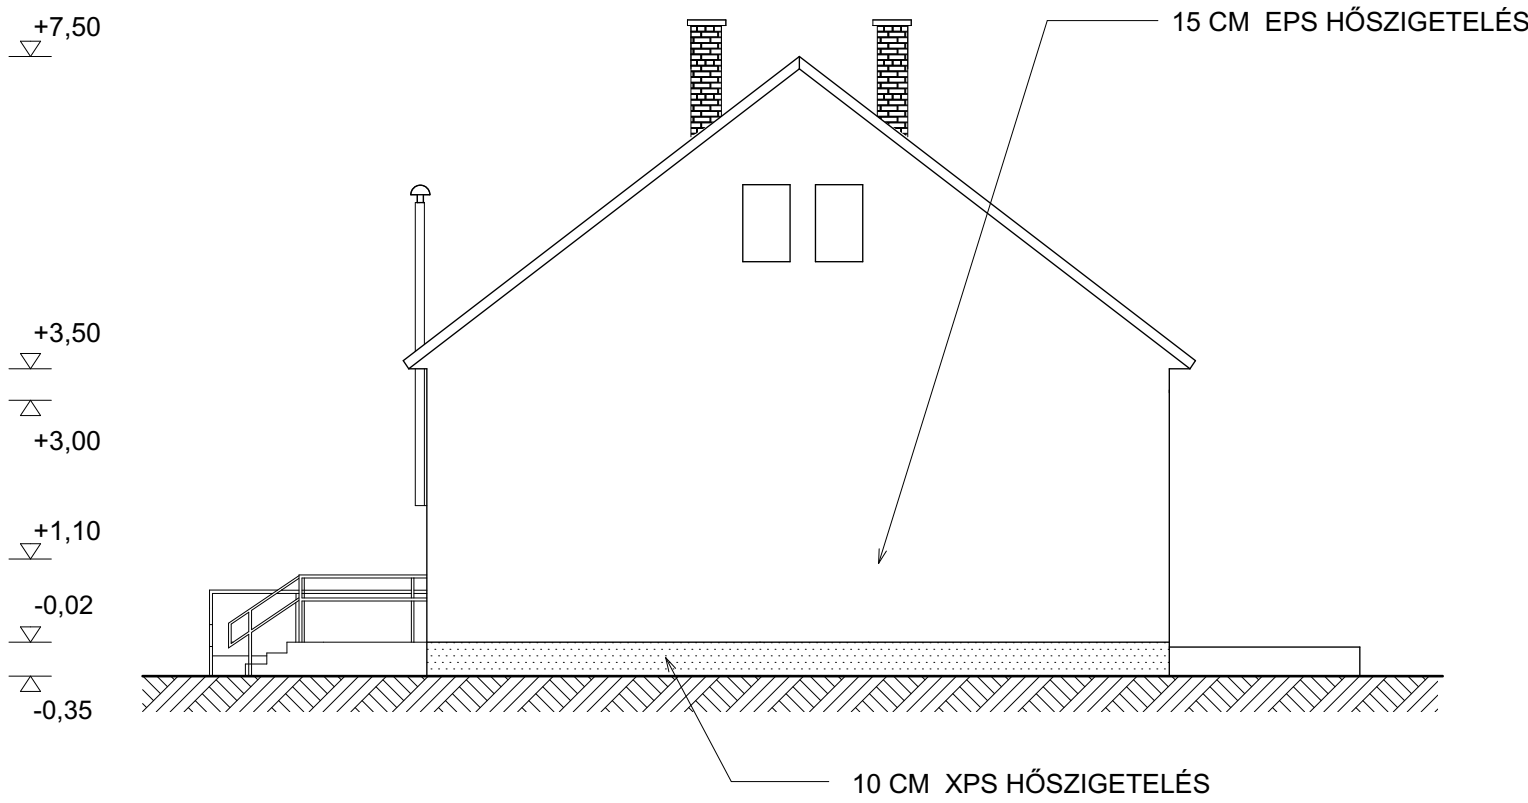

TELJES NYÍLÁSZÁRÓCSERE: $U_w \leq 1,15 \text{ W/m}^2\text{K}$

| | |
|--|-------------------------|
| Épület neve, címe: Étkező, 2646 Drégelypalánk, Fő u.7/D, hrsz.: 321/6 | |
| Szakág: Építész terv | Rajz száma: DR-É-H-T |
| Rajz megnevezése: Homlokzatok | Méretarány: M=1:10 |