

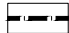





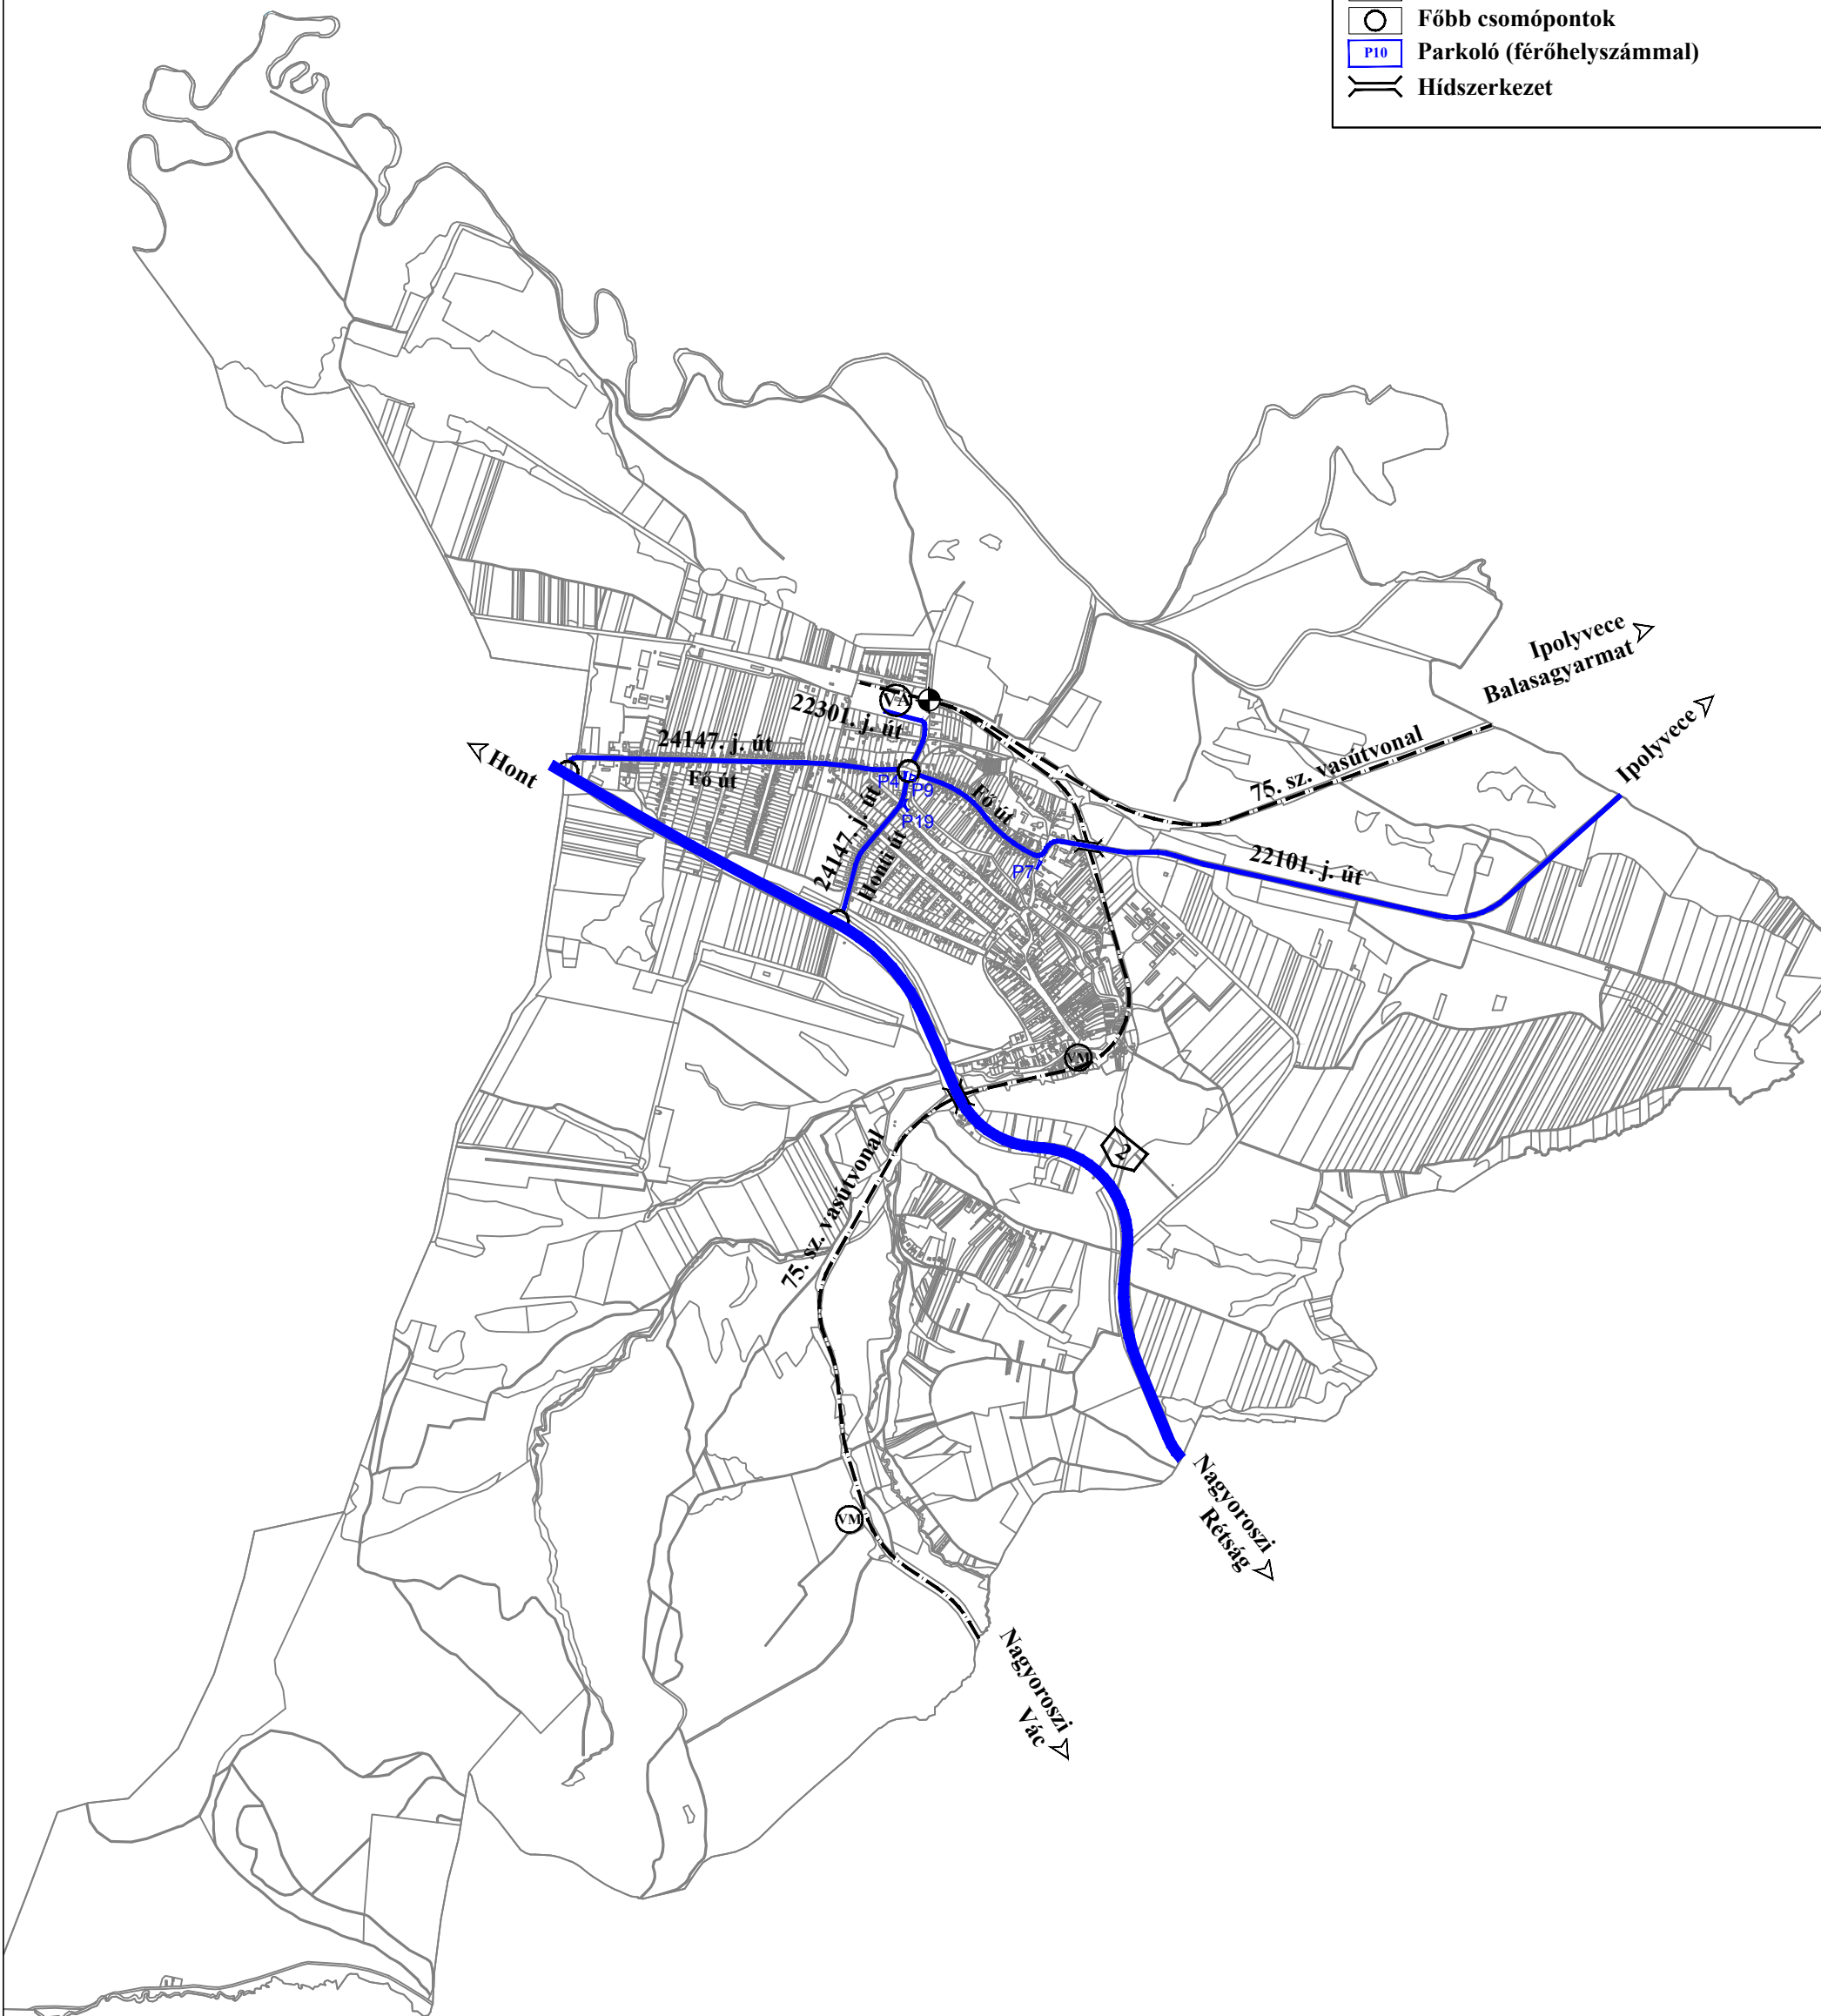


DRÉGELYPALÁNK - TELEPÜLÉSRENDEZÉSI ESZKÖZÖK

Jelmagyarázat

-  Országos II. rendű főút
-  Országos mellékút
-  Vasútvonal (Vác-Balaszagyarmat)
-  Vasútállomás/Megállóhely
-  Szintbeni út-vasút keresztezés
-  Főbb csomópontok
-  Parkoló (férőhelyszámmal)
-  Hídszerkezet



JELLENLEGI KÖZLEKEDÉSI HÁLÓZAT

MOBI KV-2.
2017.máj.

M=1:25 000