
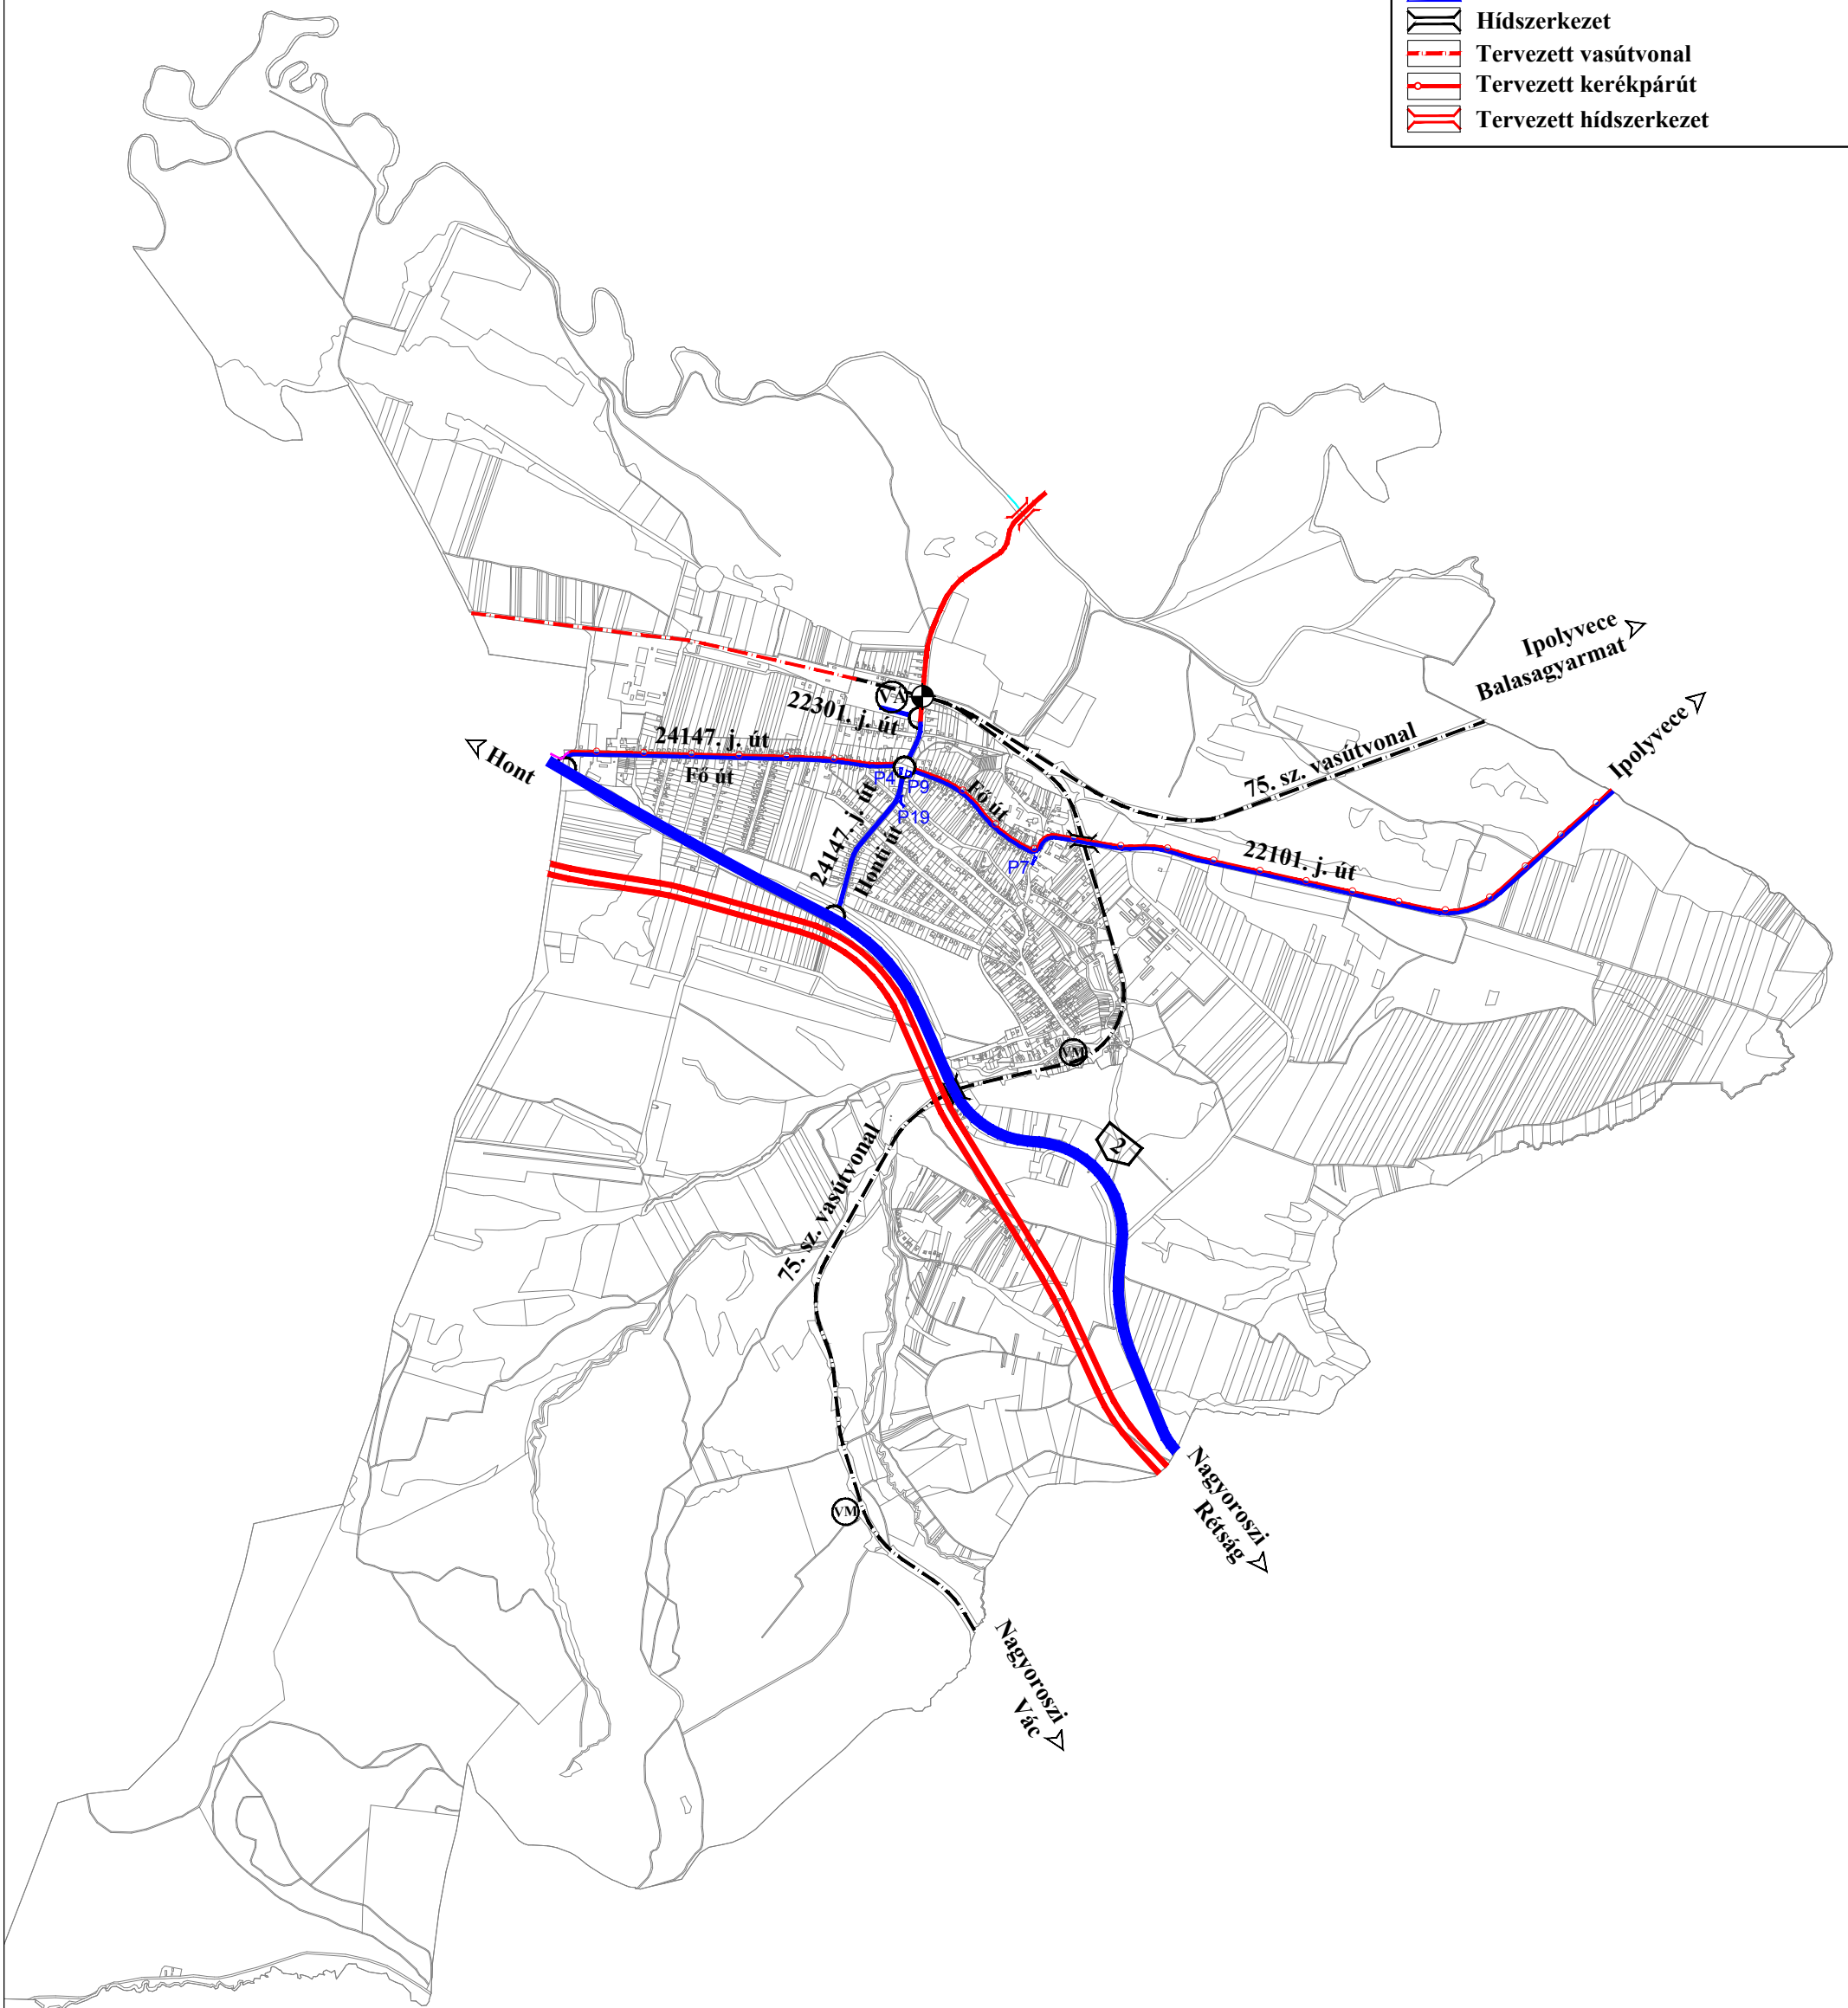


DRÉGELYPALÁNK - SZABÁLYOZÁSI TERV MÓDOSÍTÁSA

Jelmagyarázat

-  Országos II. rendű főút
-  Országos mellékút
-  Vasútvonal (Vác-Balaszgyarmat)
-  Vasútállomás/Megállóhely
-  Szintbeni út-vasút keresztezés
-  Főbb csomópontok
-  Parkoló (férőhelyszámmal)
-  Hídszerkezet
-  Tervezett vasútvonal
-  Tervezett kerékpárút
-  Tervezett hídszerkezet



TERVEZETT KÖZLEKEDÉSI HÁLÓZAT