



DRÉGELYPALÁNK - SZABÁLYOZÁSI TERV MÓDOSÍTÁSA


24147. j. út
Fő út+kerékpár nyom
(Horti út - József Attila út)

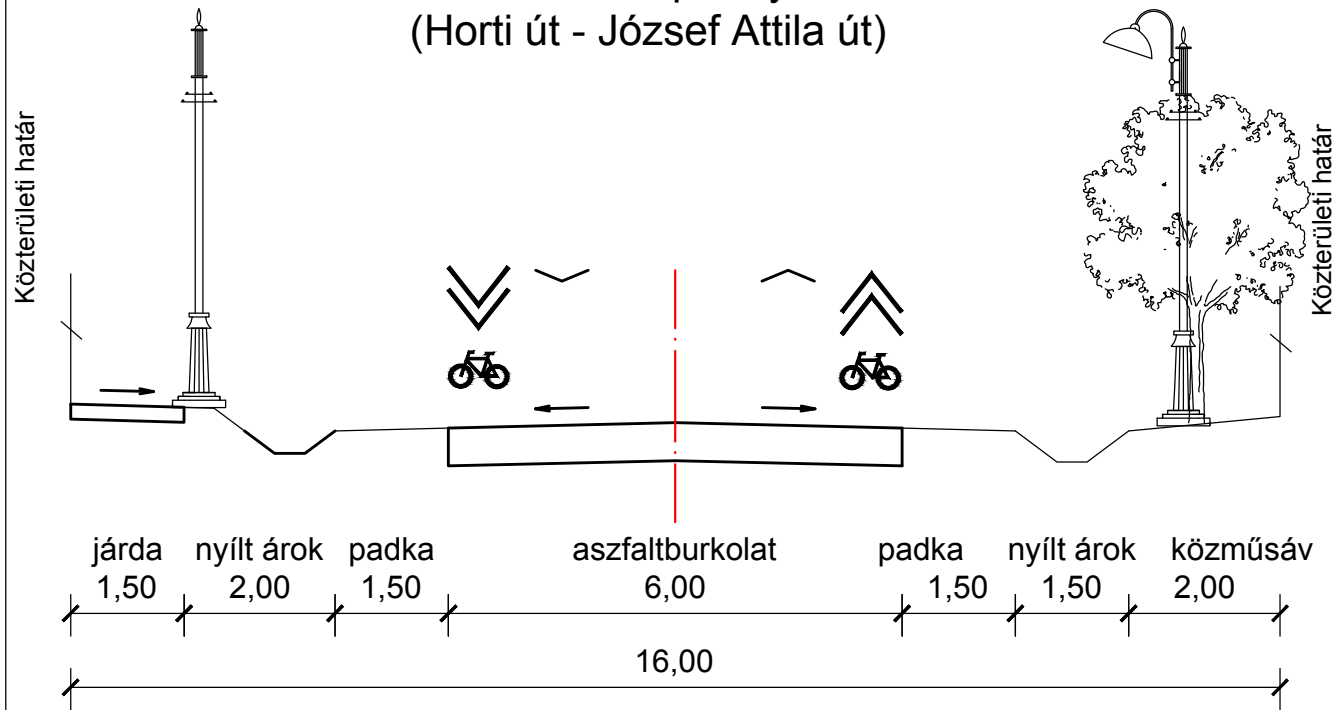


22101. j. út
+kerékpárút
K.V.B.

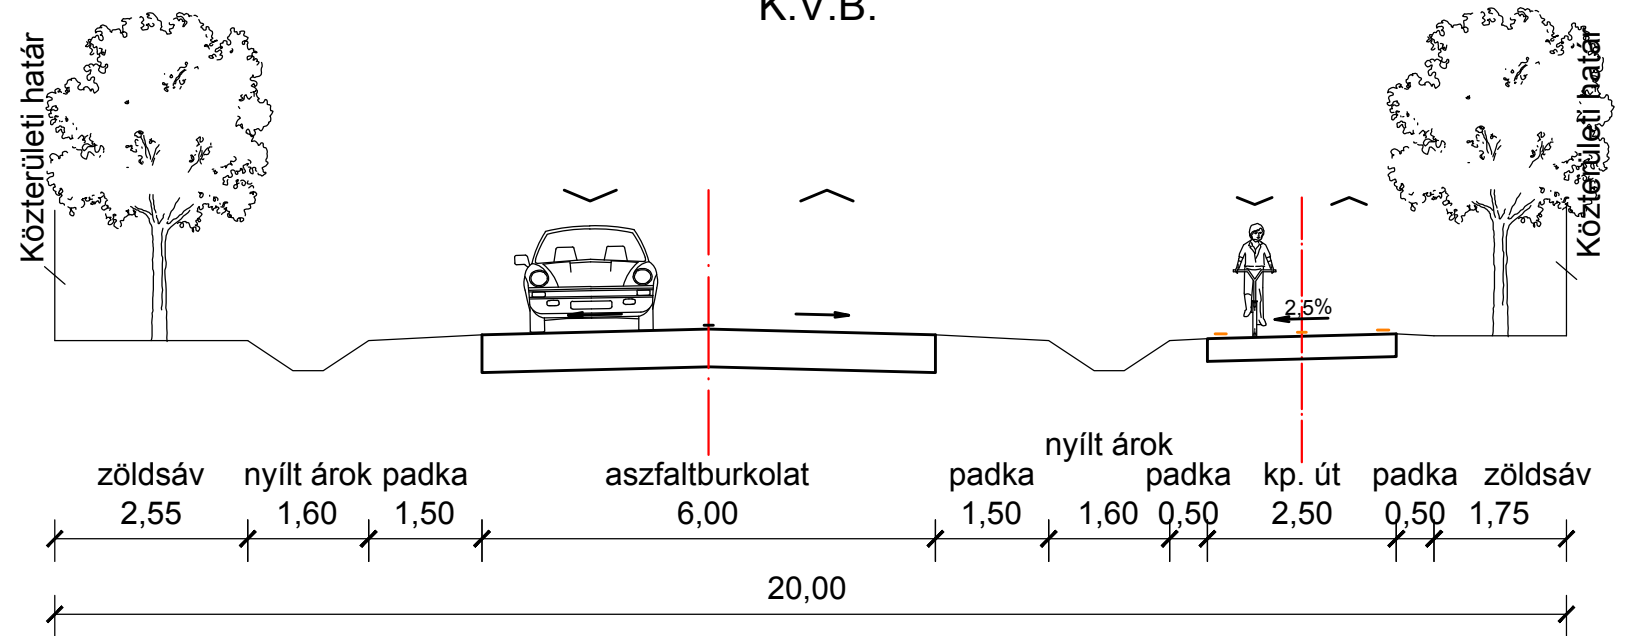

22101. j. út
+kerékpárút
K.V.B.

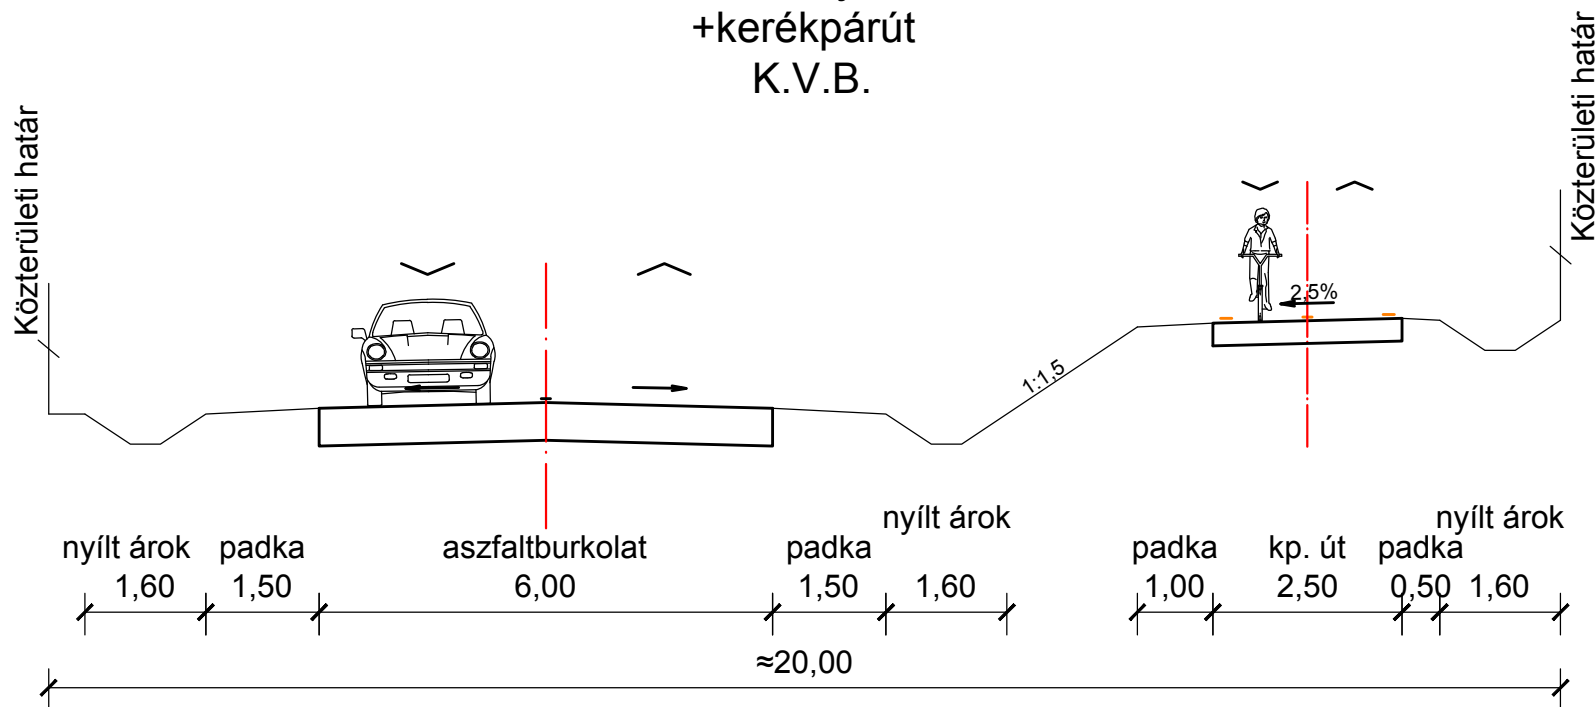

22301. j. út
Országhatár - Ipoly hídhhoz vezető út

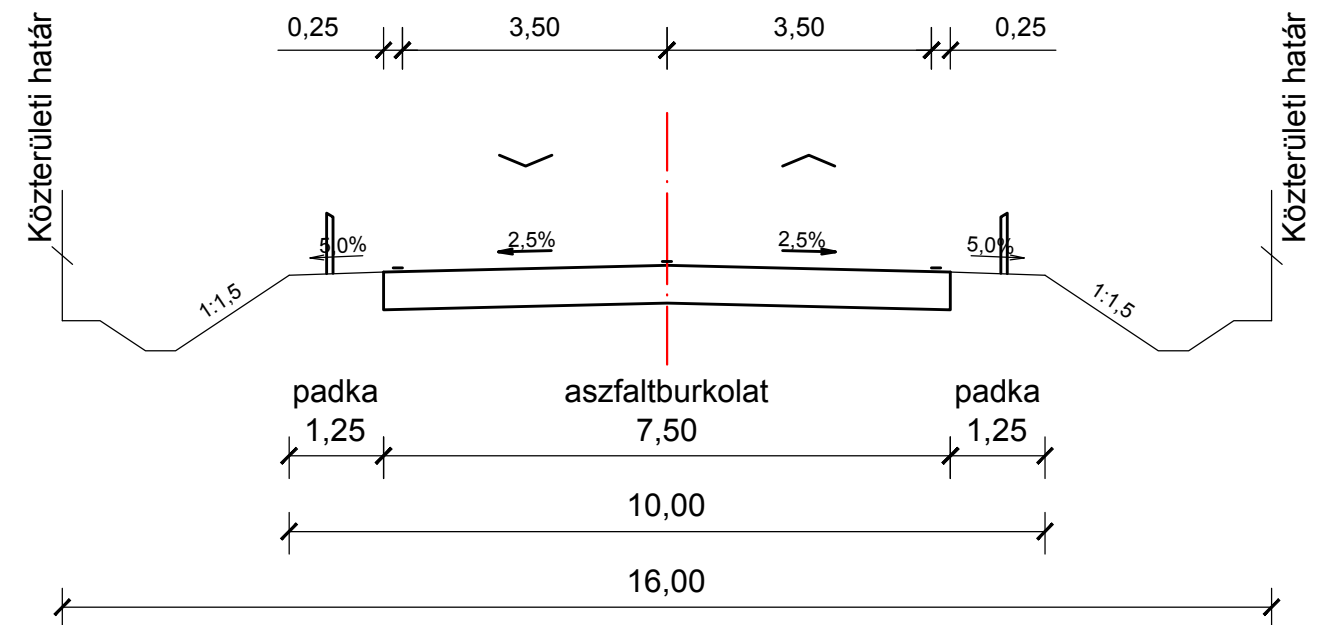

M=1:100

MINTAKERESZTSZELVÉNYEK