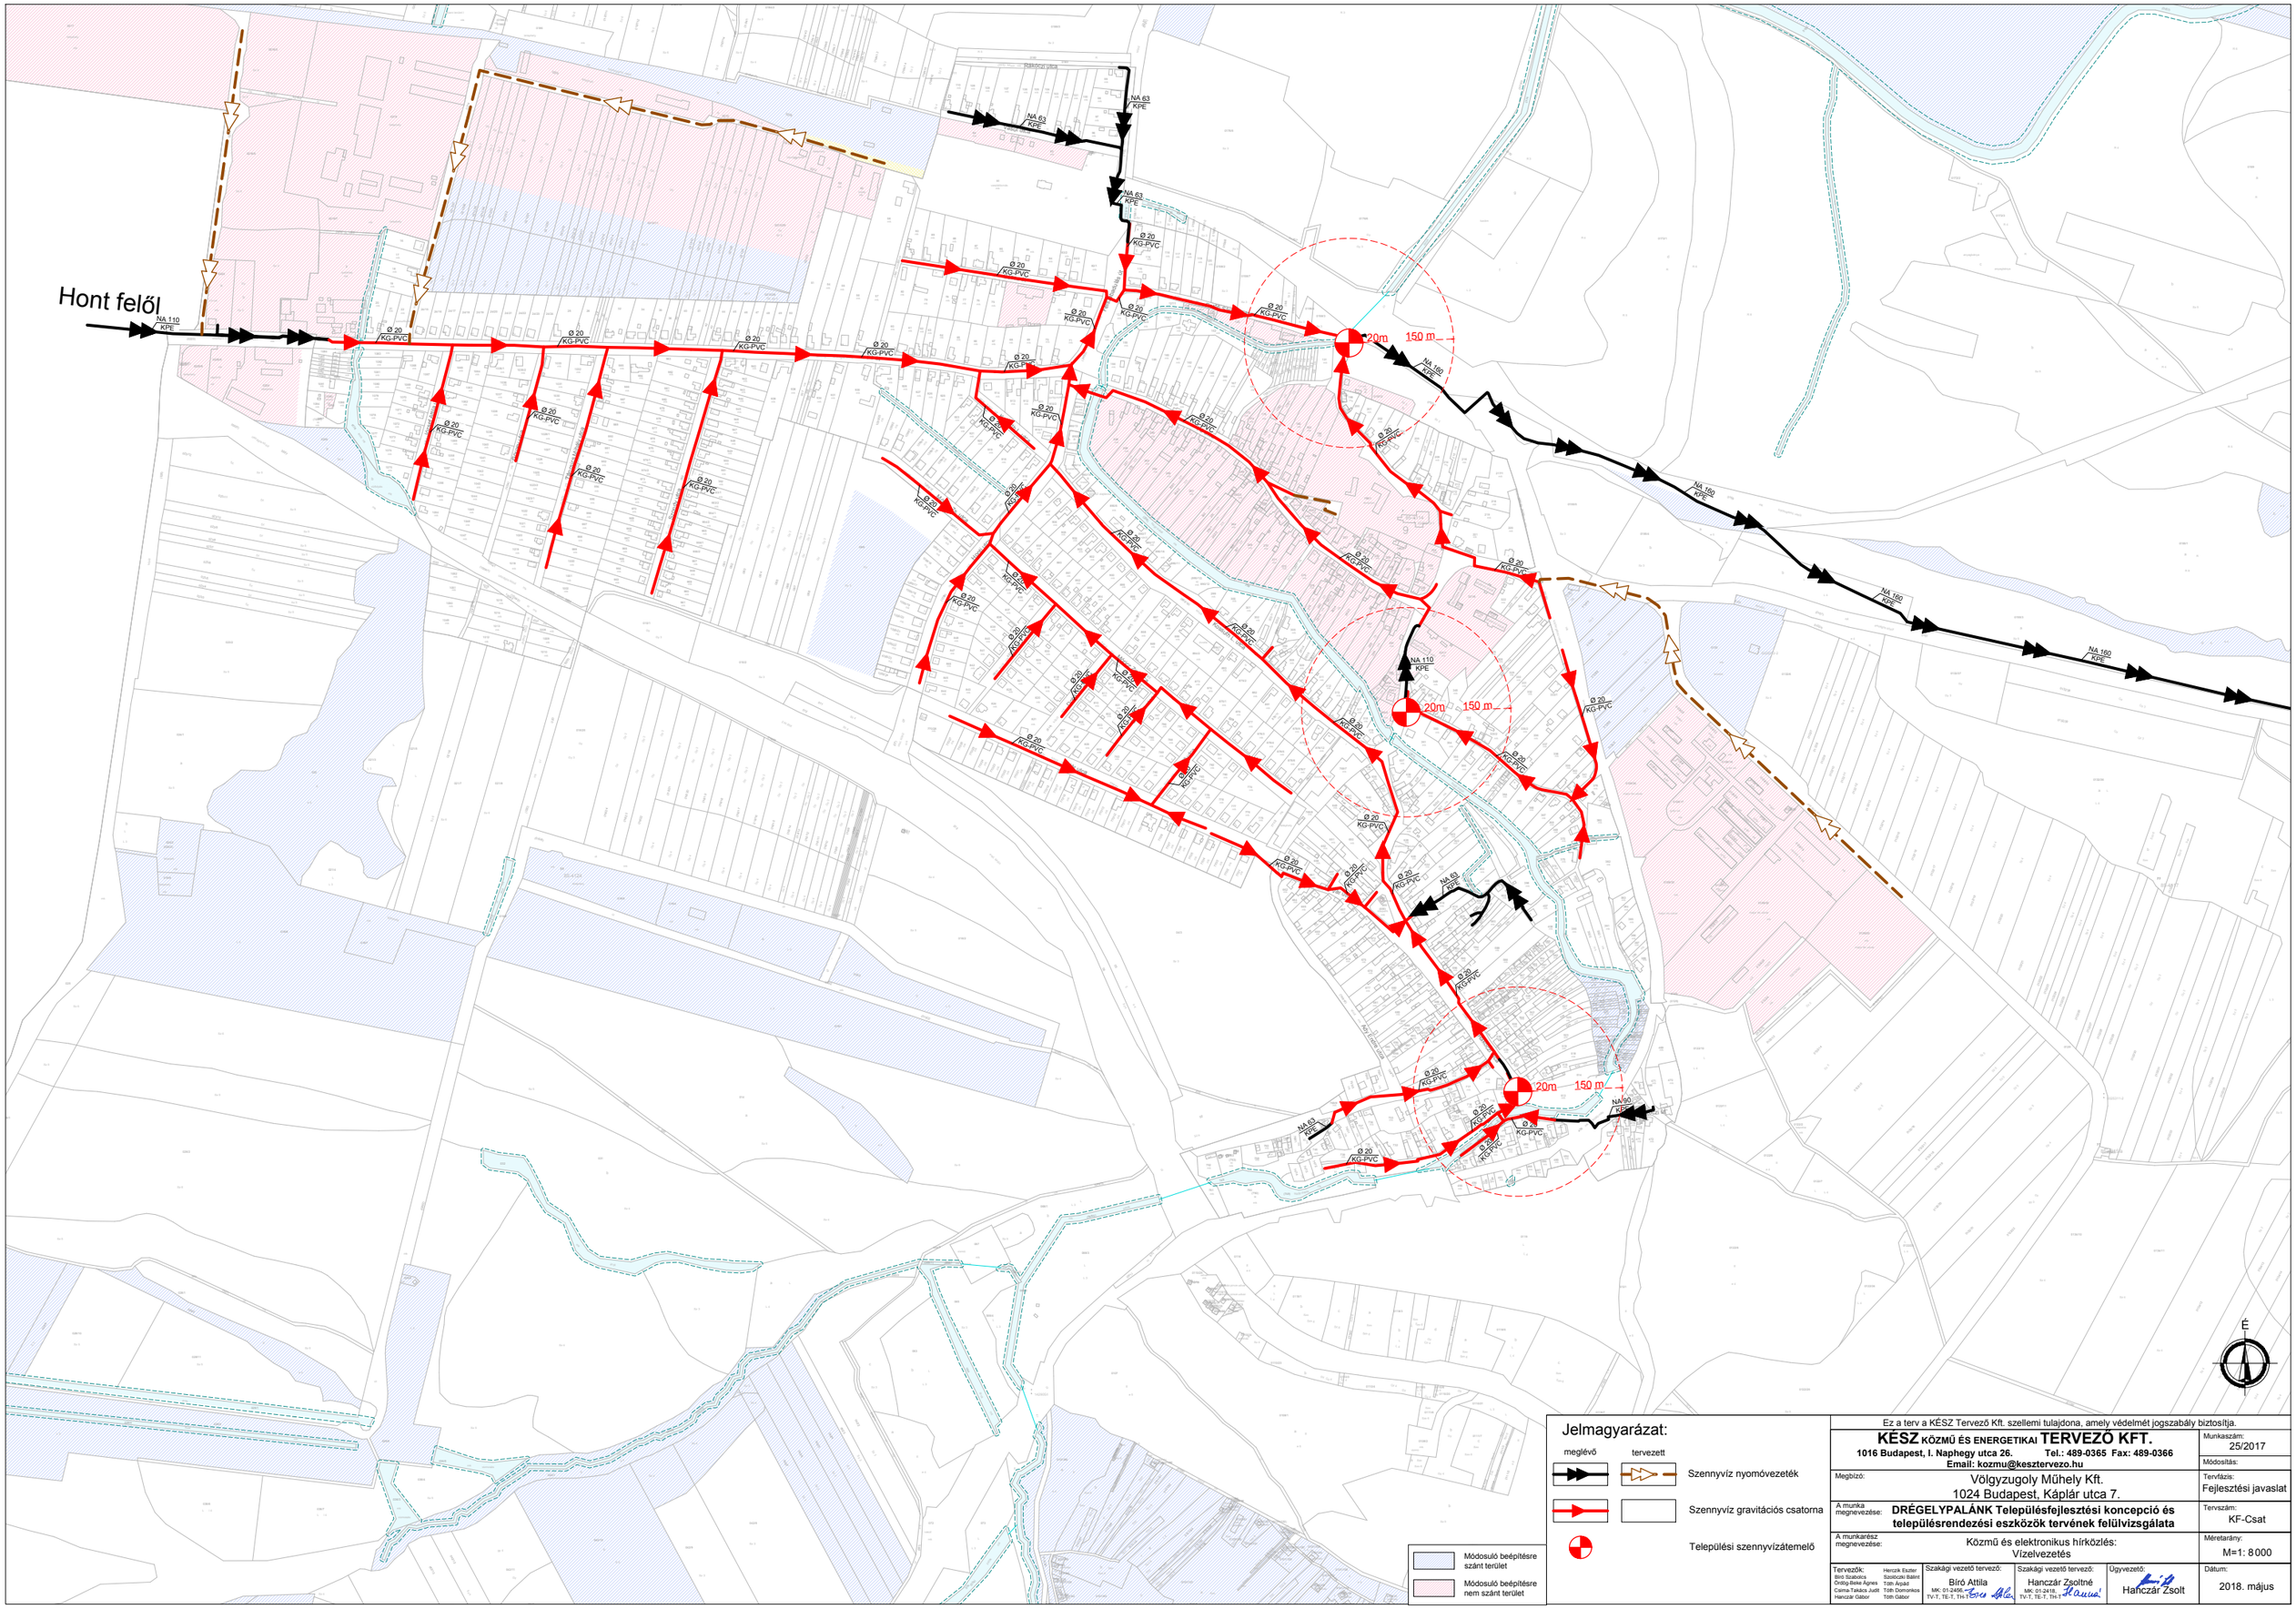

Ez a terv a KÉSZ Tervező Kft. szellemi tulajdona, amely védelmét jogszabály biztosítja.

KÉSZ KÖZMŰ ÉS ENERGETIKAI TERVEZŐ KFT.
1016 Budapest, I. Naphegy utca 26. Tel.: 489-0365 Fax: 489-0366
Email: kozmu@kesztervezo.hu

Munkaszám: 25/2017

Módosítás:

Tervfázis: Fejlesztési javaslat

Megbízó: Völgyzugoly Műhely Kft.
1024 Budapest, Káplár utca 7.

A munka megnevezése: **DRÉGELYPALÁNK Településfejlesztési koncepció és településrendezési eszközök tervének felülvizsgálata**

Tervszám: KF-Csat

A munkarész megnevezése: Közmű és elektronikus hírközlés: Vízelvezetés

Méretarány: M=1: 8 000

Tervezők: Bíró Szabolcs, Ordög-Beke Ágnes, Csima-Takács Judit, Hanczár Gábor, Herczik Eszter, Szolcsán Bálint, Tóth Árpád, Tóth Domonkos, Tóth Gábor

Szakágú vezető tervező: Bíró Attila MK: 01-2456, TV-T, TE-T, TH-T

Szakágú vezető tervező: Hanczár Zsoltné MK: 01-2418, TV-T, TE-T, TH-T

Ügyvezető: Hanczár Zsolt

Dátum: 2018. május