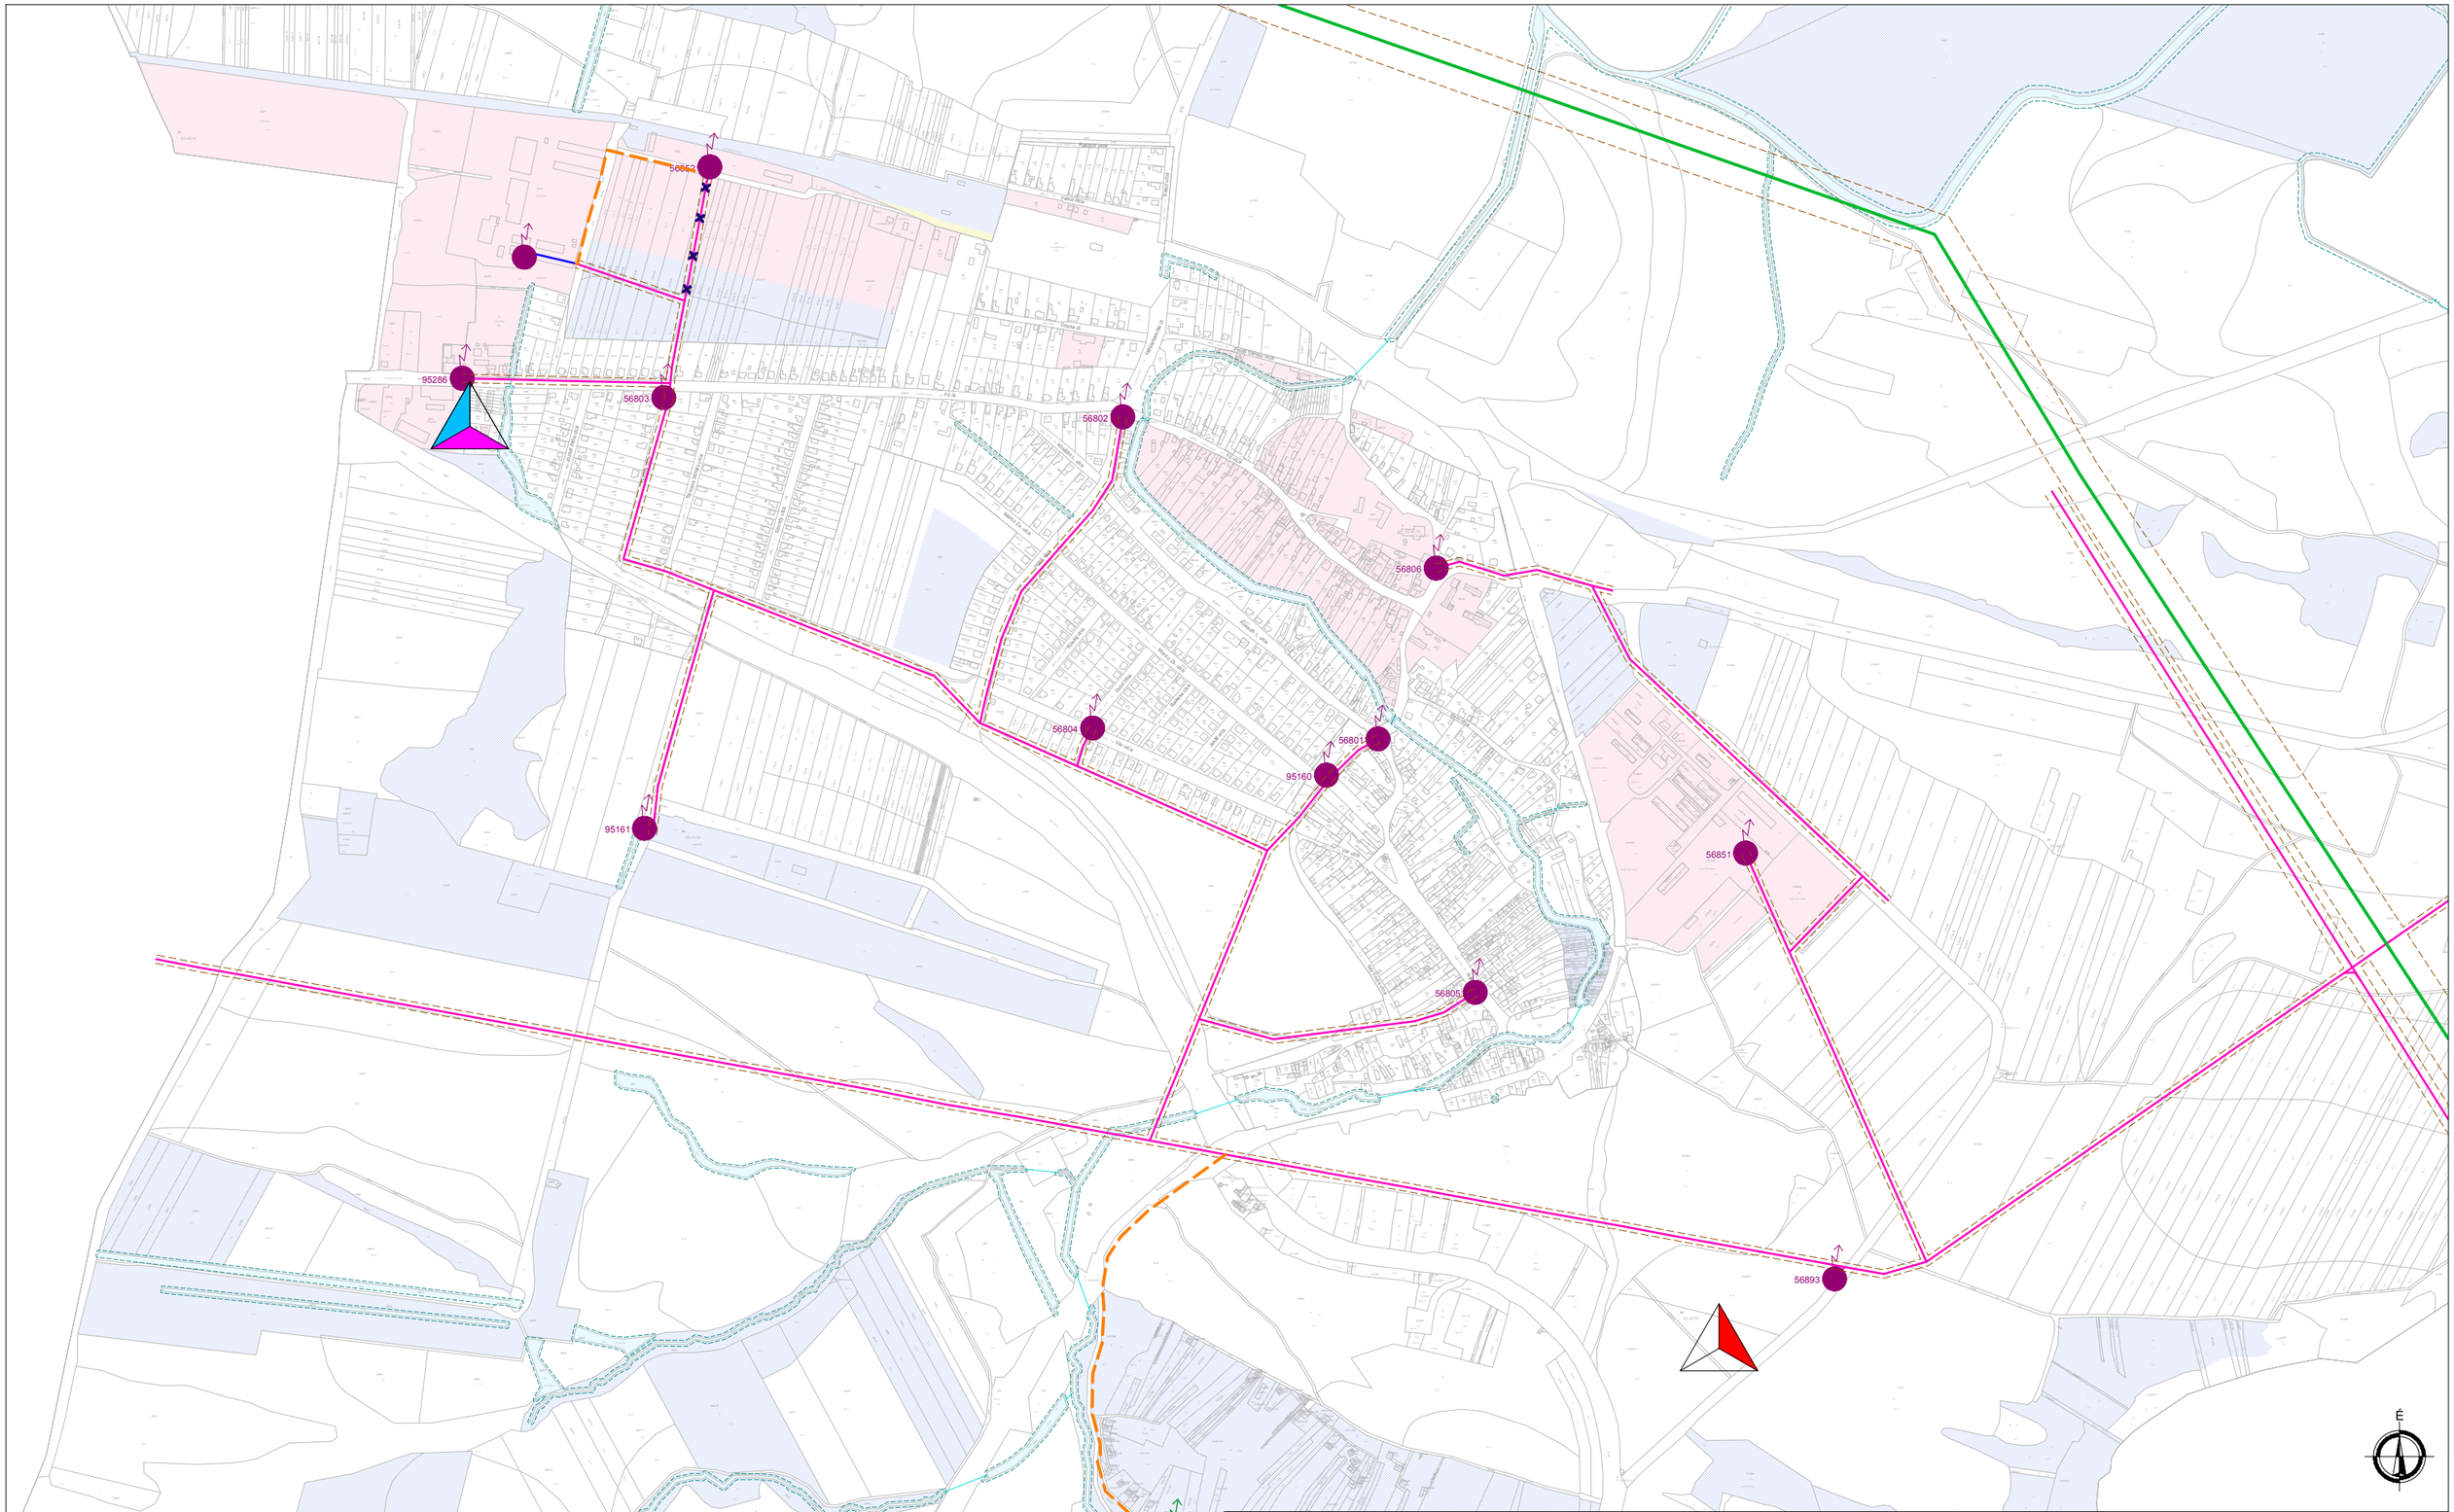

Jelmagyarázat:

meglévő	tervezett	
		400 kV-os villamosenergia átviteli légvezeték oszloptengelytől mért 28-28 m-es biztonsági sávval
		22 kV-os villamosenergia légvezeték, kiépítéstől függően oszloptengelytől mért 7-7 m-es biztonsági sávval
		22 kV-os villamosenergia földkábel
		Transzformátor
		Módosuló beépítésre szánt terület
		Módosuló beépítésre nem szánt terület
		Kiváltandó vezetékszakasz
		Telekom mobiltávközlési állomás
		Telenor mobiltávközlési állomás
		Vodafone mobiltávközlési állomás

Ez a terv a KÉSZ Tervező Kft. szellemi tulajdona, amely védelmét jogszabály biztosítja.

KÉSZ KÖZMŰ ÉS ENERGETIKAI TERVEZŐ KFT.
1016 Budapest, I. Naphegy utca 26. Tel.: 489-0365 Fax: 489-0366
Email: kozmu@kesztervezo.hu

Munkaszám: 25/2017

Módosítás:

Megbízó: Völgyzugoly Műhely Kft.
1024 Budapest, Káplár utca 7.

Tervfázis: Fejlesztési javaslat

A munka megnevezése: **DRÉGELYPALÁNK Településfejlesztési koncepció és településrendezési eszközök tervének felülvizsgálata**

Tervszám: KF-Vill

A munkarész megnevezése: Közmű és elektronikus hírközlés:
Villamosenergia ellátás és elektronikus hírközlés

Méretarány: M=1: 10 000

Tervezők: Bíró Szabolcs, Ordög-Bieke Ágnes, Csima-Takács Judit, Hanczár Gábor, Herczik Eszter, Szeikholdt Balint, Tóth Árpád, Tóth Domonkos, Tóth Gábor

Szakági vezető tervező: Bíró Attila, MK: 01-2456-, TV-T, TE-T, TH-T

Szakági vezető tervező: Hanczár Zsoltné, MK: 01-2418-, TV-T, TE-T, TH-T

Ügyvezető: Hanczár Zsolt

Dátum: 2018. május