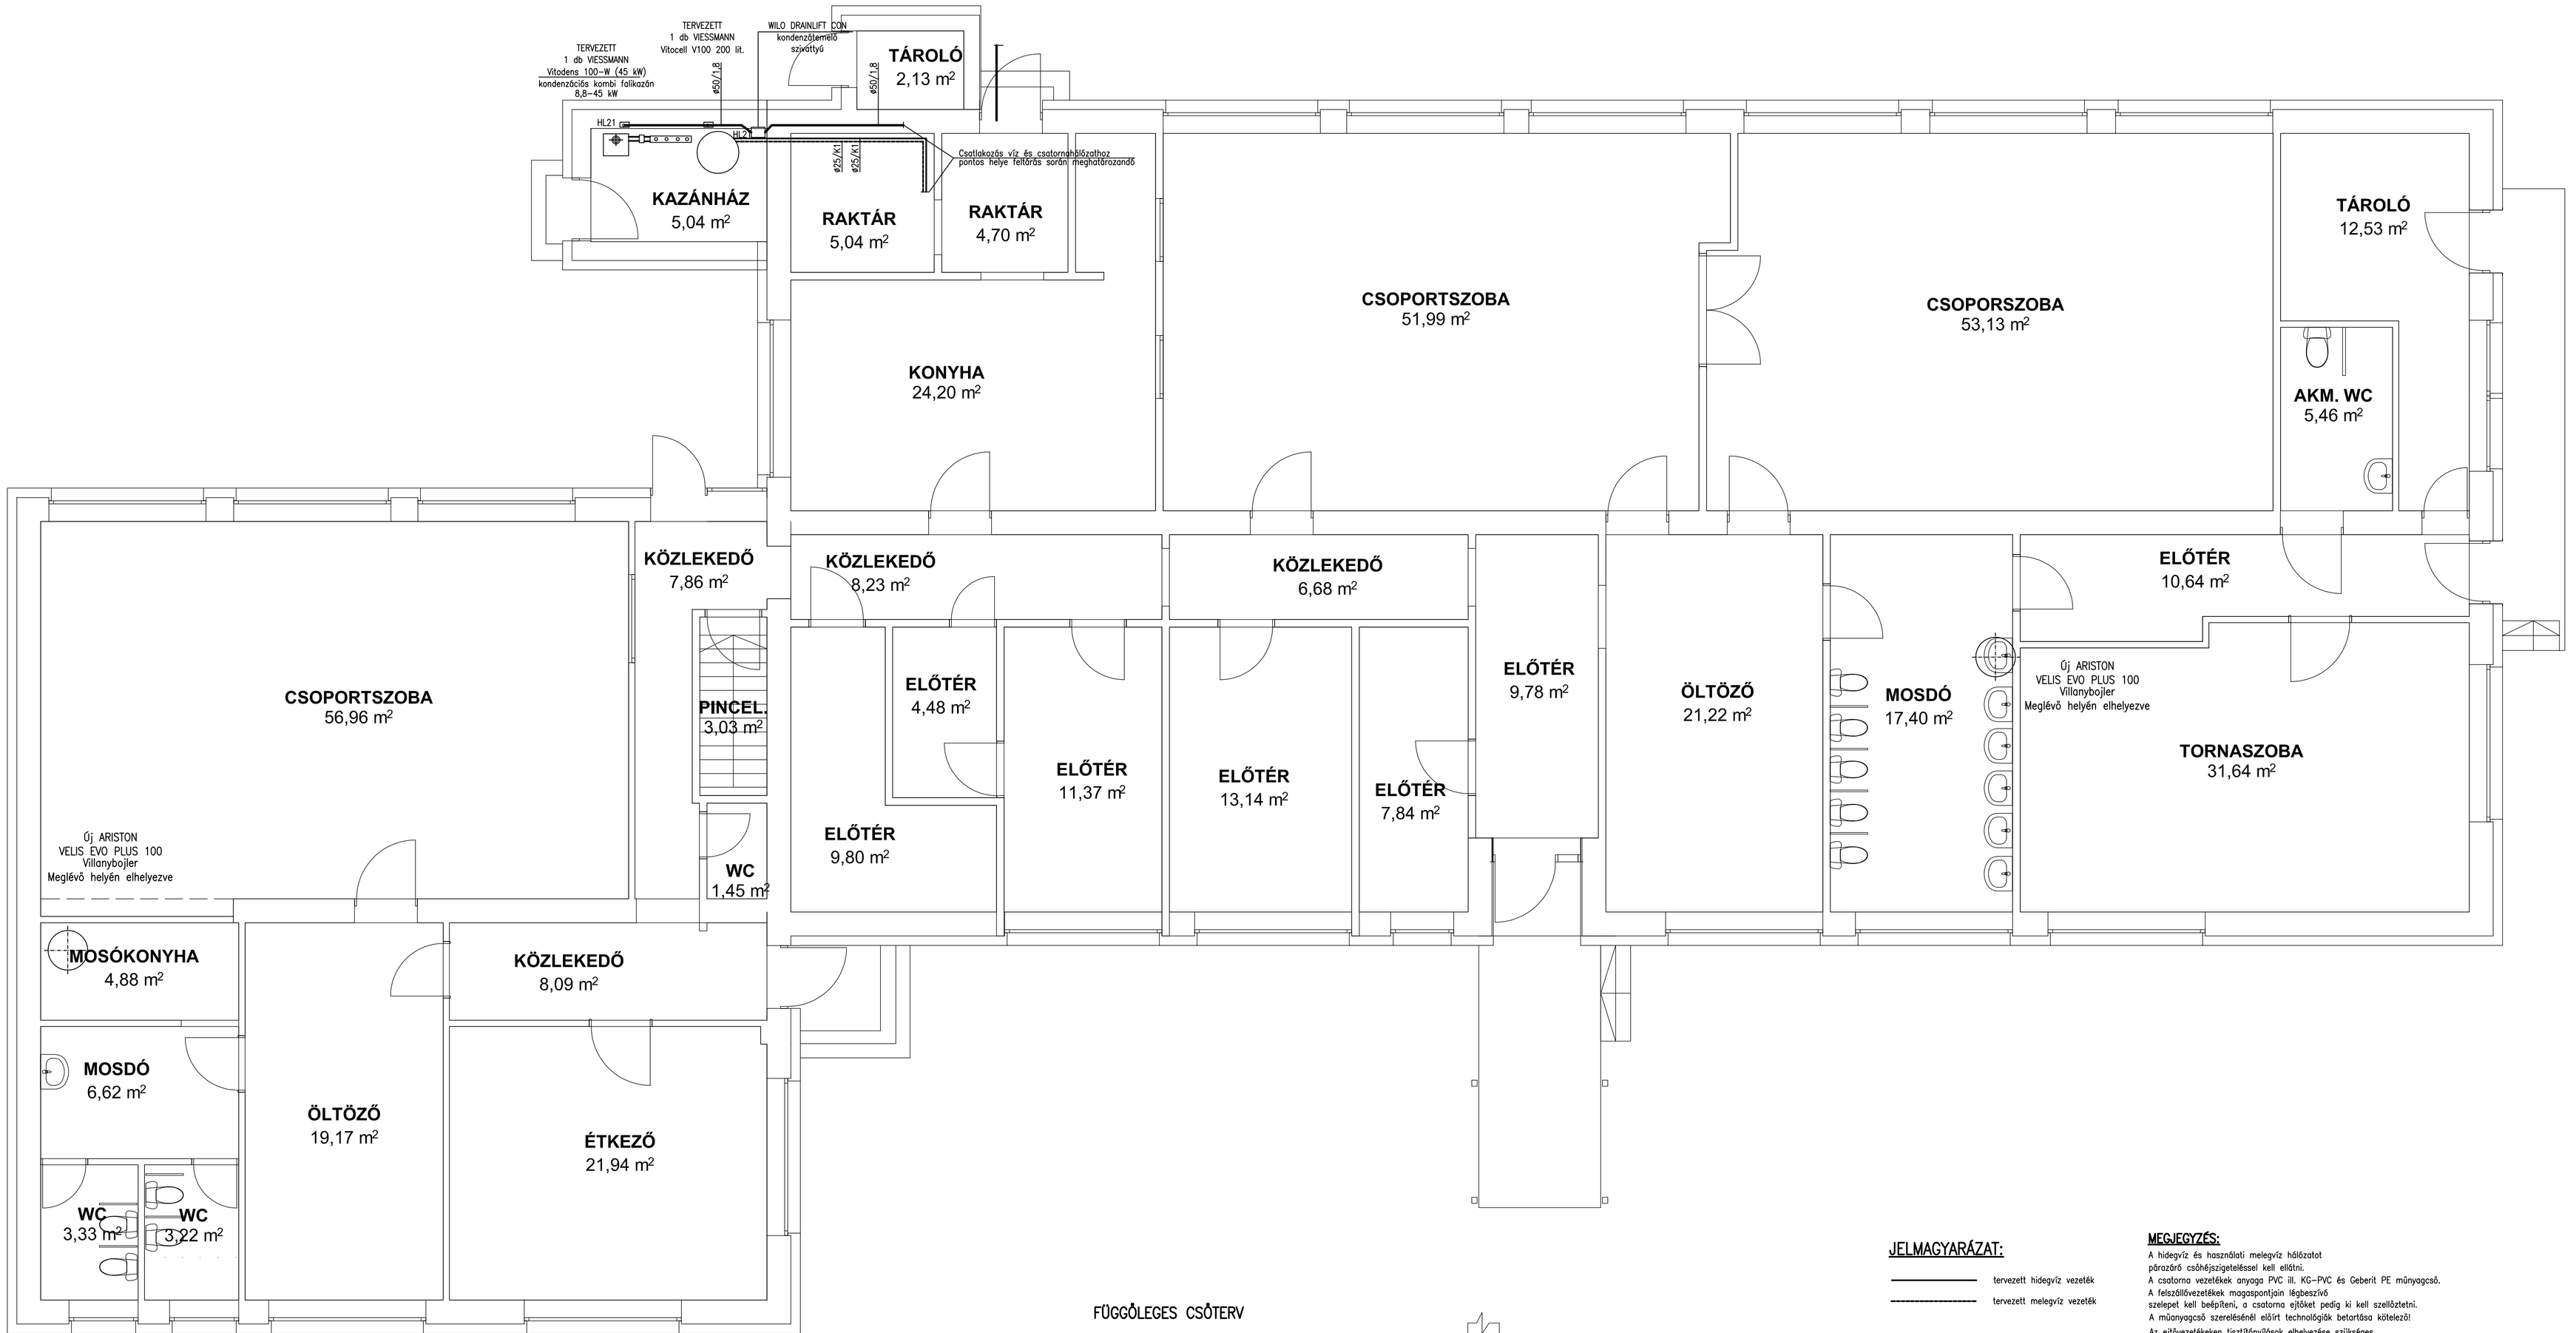

FÜGGŐLEGES CSŐTERV

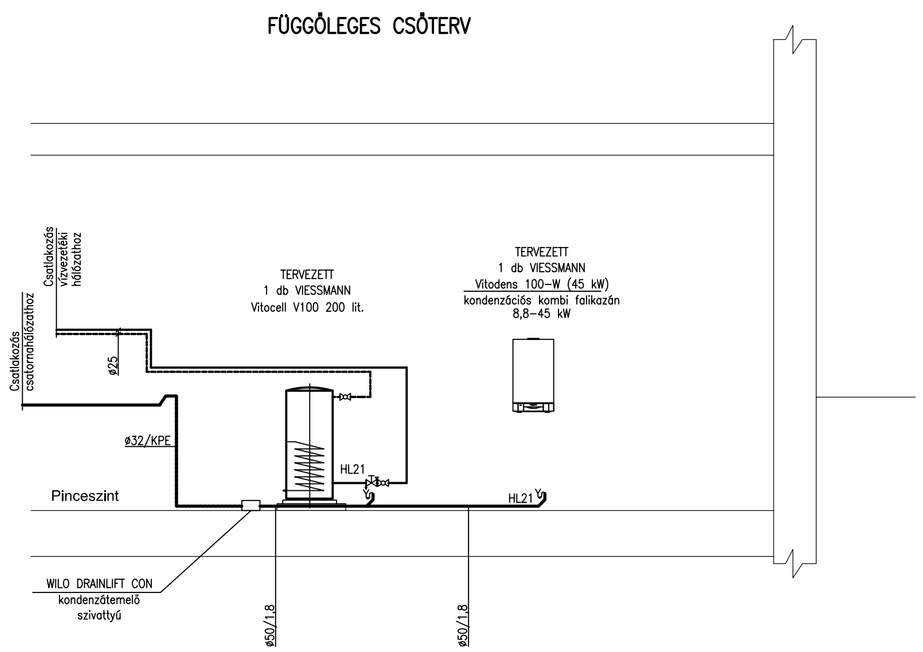

JELMAGYARÁZAT:

- tervezett hidegvíz vezeték
- tervezett melegvíz vezeték
- tervezett szennyvíz vezeték aljzat alatt vezetve
- tartalékelzáró
- gömbcsap
- 1% lejtés iránya, mértéke

MEGJEGYZÉS:

A hidegvíz és használati melegvíz hálózatot párazáró csőhéjszigeteléssel kell ellátni.
A csatorna vezetékek anyaga PVC ill. KG-PVC és Geberit PE műnyagcső.
A felszállóvezetékek magaspontjain légbeszívó szelepet kell beépíteni, a csatorna ejtőket pedig ki kell szellőztetni.
A műanyagcső szerelésénél előírt technológiák betartása kötelező!
Az ejtővezetékeken tisztítónyílások elhelyezése szükséges.
A tervezett vízvezeték anyaga félkemény rézcső, Wavin ötrétegű műanyagcső.
A vezetékek eltakarása előtt nyomáspróba megtartása szükséges.
A meleg hálózatot 13 mm a hidegvíz hálózatot 6 mm Armstrong Armaflex párazáró hőszigeteléssel kell ellátni.
A tervek a költségvetés kiírás és a műszaki leírás együtt határozzák meg az elvégzendő feladat tartalmát.
A gépészeti berendezések megrendelése előtt helyszíni méretvétel szükséges.
A tervek műszaki leírással együtt érvényesek !

Tulajdonos: **Dégelypalánk Önkormányzata**		
DMG MÉRNÖK IRODA 2143 Kistarcsa, Megyeri M. u. 17. E-mail:dmgiroda@gmail.com Tel.: 06 30 742 47 29 Tervező: DÖMÖTÖR GÁBOR G 01-15184	Tervezés tárgya: **Óvoda** **2646 Drégelypalánk, Kossuth u. 17.**	Dátum 2017.10.16. Lépték 1 : 50
	Terv megnevezése: **Vízellátás-csatornázás** **Földszint alaprajz-függőleges csőterv**	Tervfajta Kiviteli Rajzszám **GV-1**