


## FÖLDSZINTI ALAPRAJZ

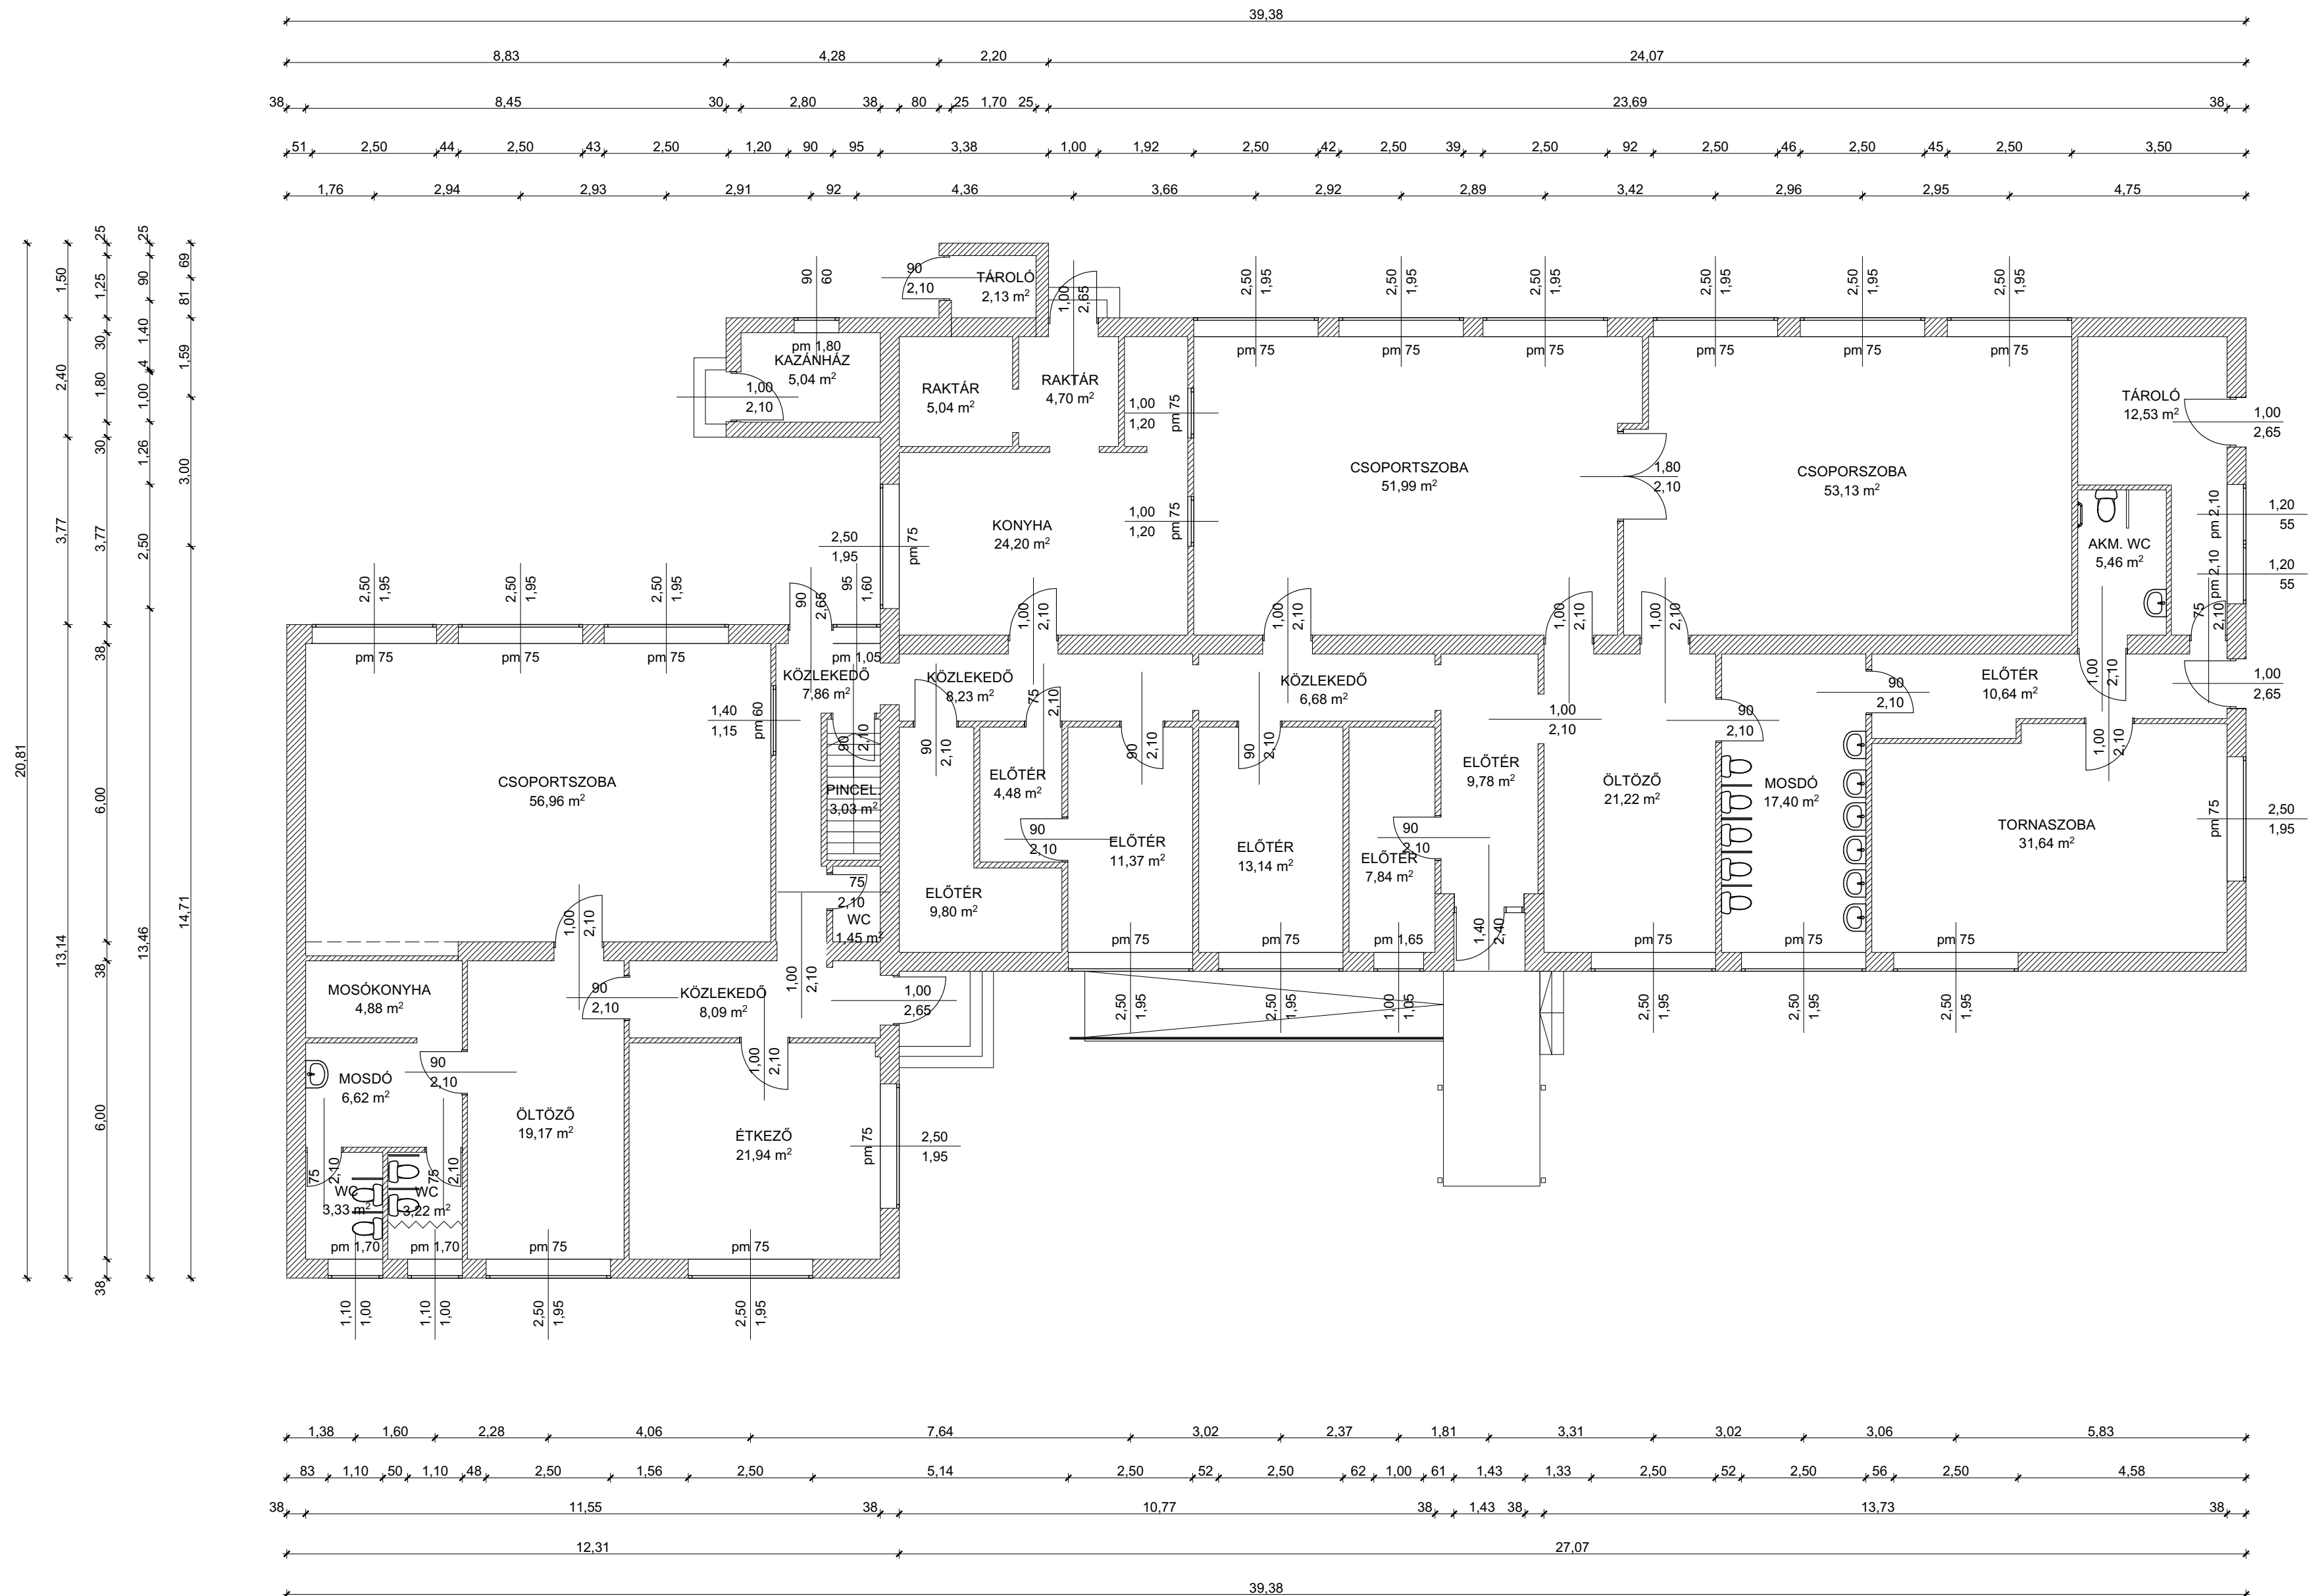

Épület neve, címe: Óvoda, 2646 Drégelypalánk, Kossuth utca 17/B. hrsz.: 894/1	
Szakág: Építész tervez	Rajz száma: DR-Ó-A-F
Rajz megnevezése: Földszintű alaprajz	Méretarány: M=1:100