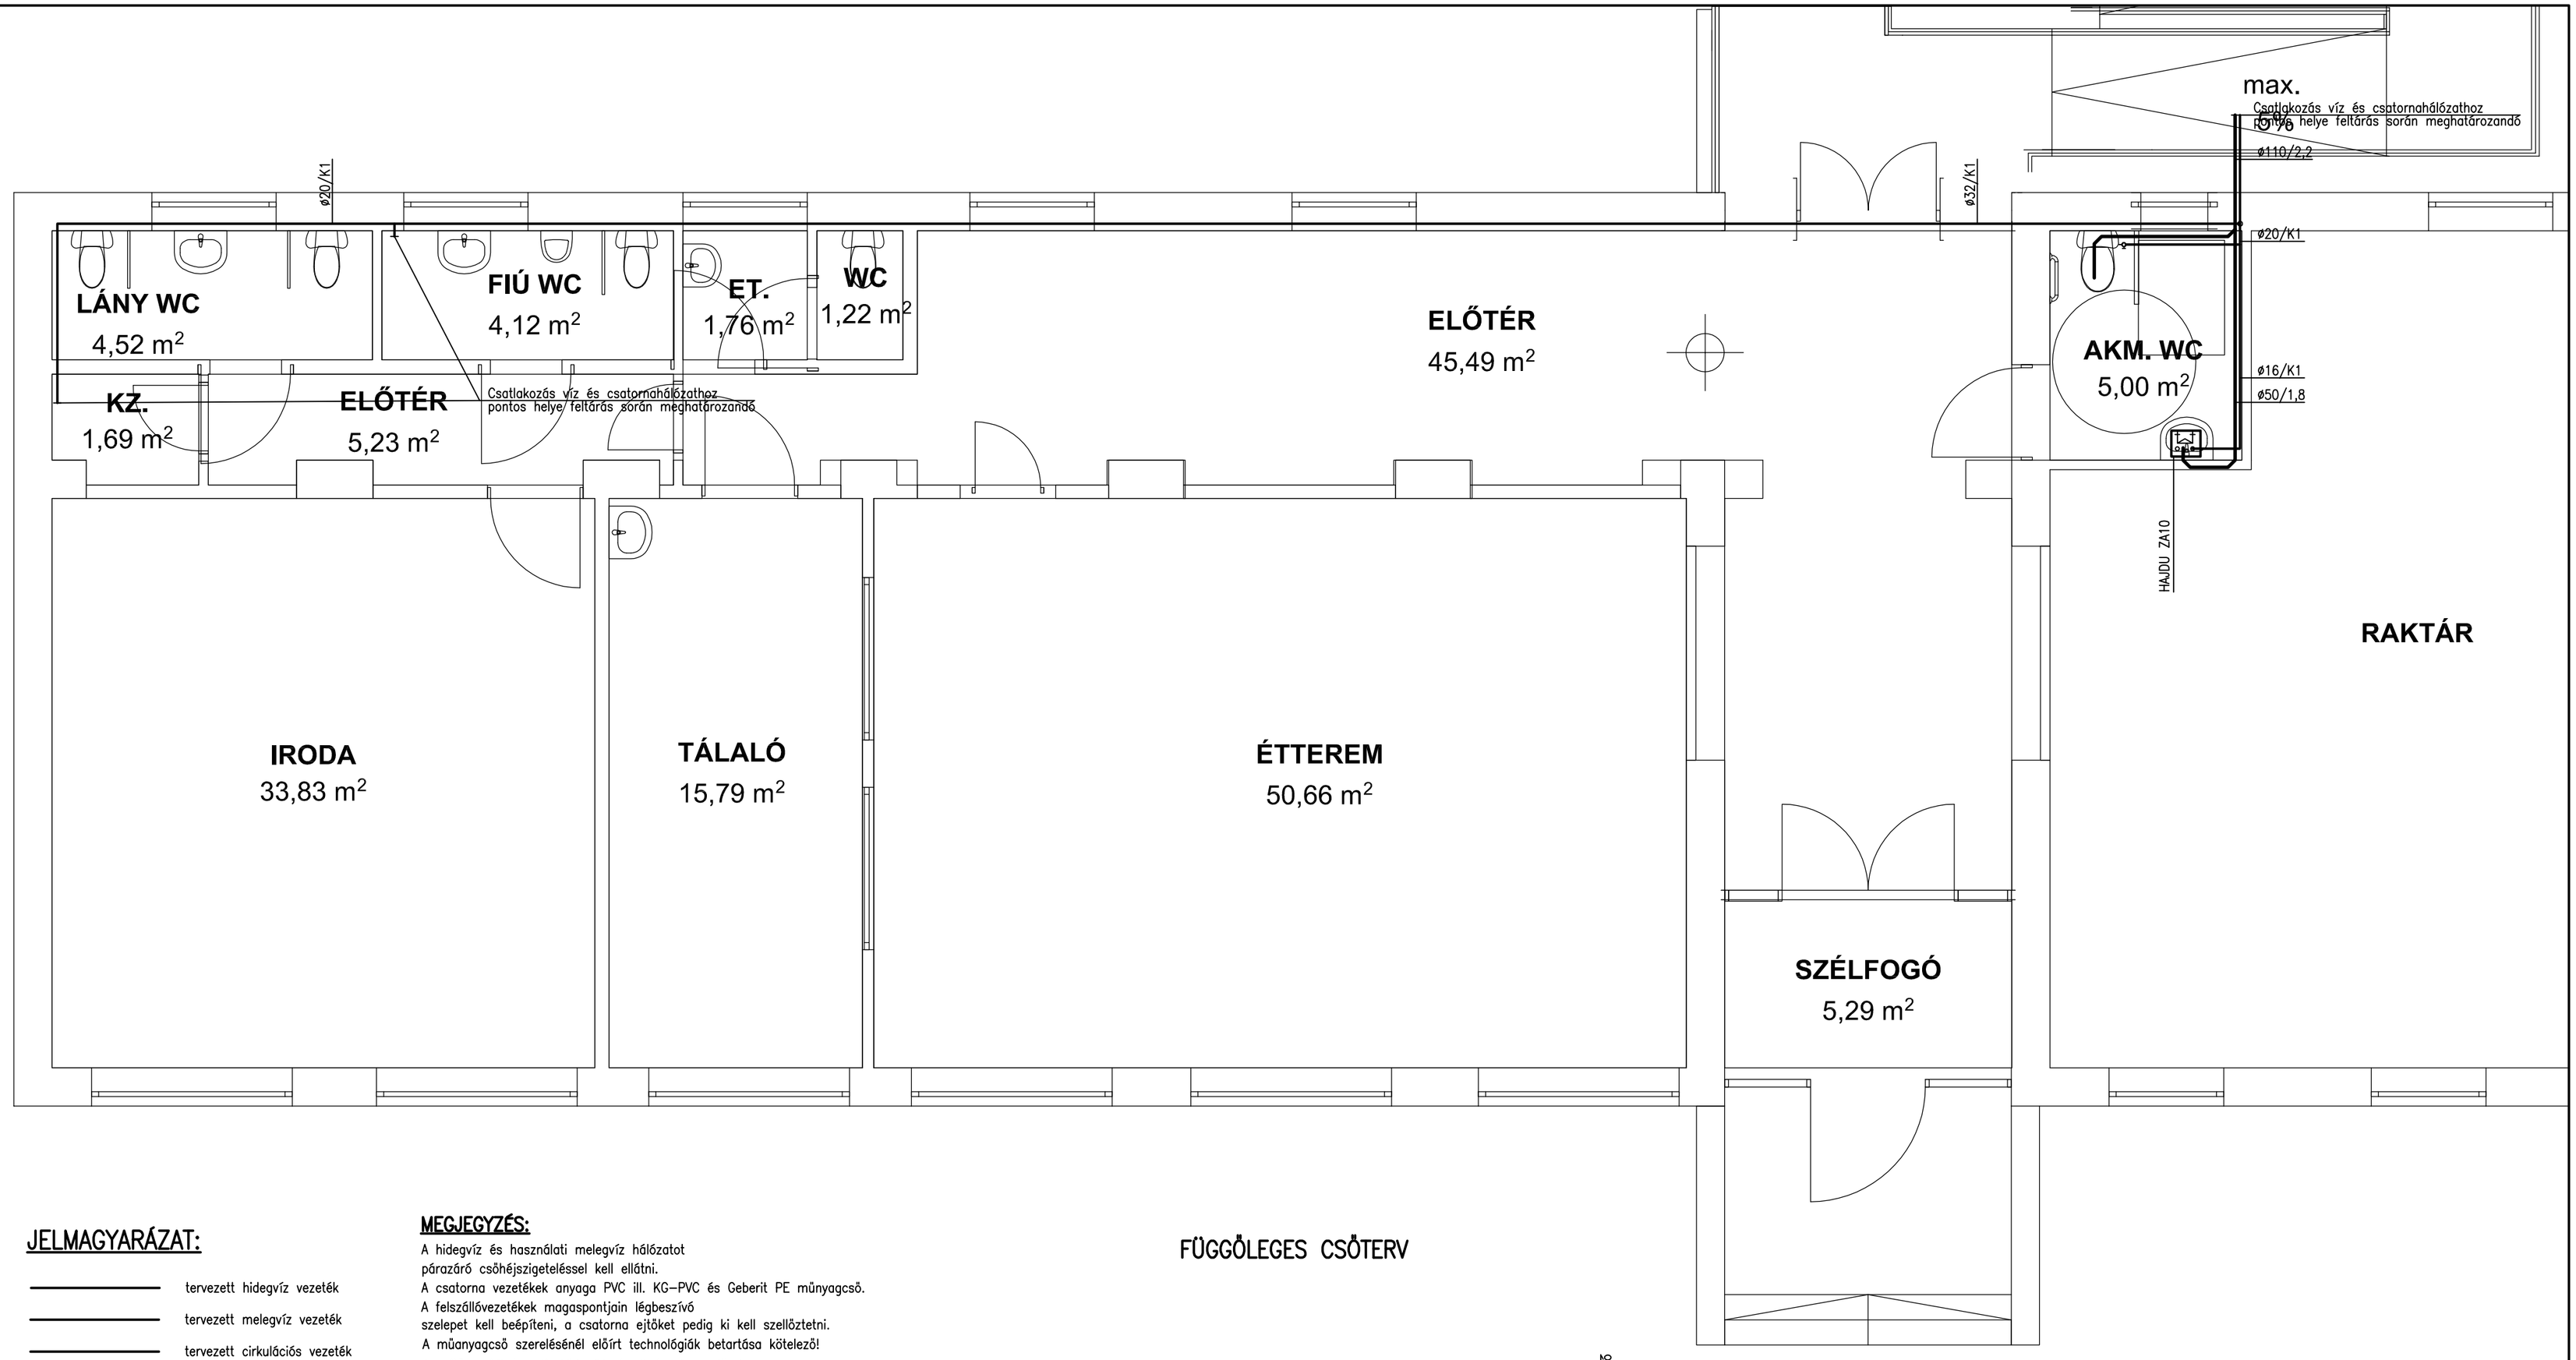

JELMAGYARÁZAT:

- tervezett hidegvíz vezeték
- tervezett melegvíz vezeték
- tervezett cirkulációs vezeték
- tervezett szennyvíz vezeték aljzat alatt vezetve
- tartalékelzáró
- gömbcsap
- 1% lejtés iránya, mértéke

MEGJEGYZÉS:

A hidegvíz és használati melegvíz hálózatot párazáró csőhéjszigeteléssel kell ellátni.
A csatorna vezetékek anyaga PVC ill. KG–PVC és Geberit PE műnyagcső.
A felszállóvezetékek magaspontjain légbeszívó szelepet kell beépíteni, a csatorna ejtőket pedig ki kell szellőztetni.
A műanyagcső szerelésénél előírt technológiák betartása kötelező!
Az ejtővezetékeken tisztítónyílások elhelyezése szükséges.
A tervezett vízvezeték anyaga félkemény rézcső, Wavin ötrétegű műanyagcső.
A vezetékek eltakarása előtt nyomáspróba megtartása szükséges.
A meleg hálózatot 13 mm a hidegvíz hálózatot 6 mm Armstrong Armaflex párazáró hőszigeteléssel kell ellátni.
A tervek a költségvetés kiírás és a műszaki leírás együtt határozzák meg az elvégzendő feladat tartalmát.
A gépészeti berendezések megrendelése előtt helyszíni méretvétel szükséges.
A tervek műszaki leírással együtt érvényesek !

FÜGGŐLEGES CSŐTERV

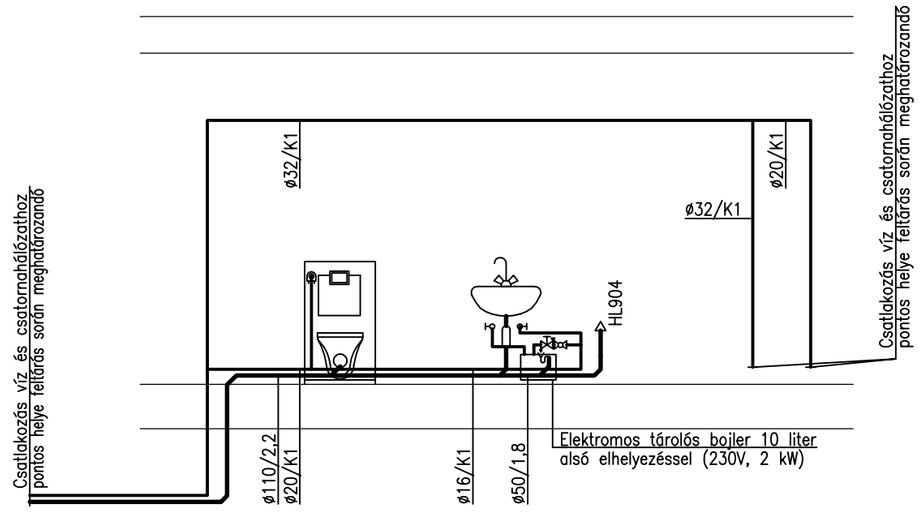

DMG MÉRNÖK IRODA
2143 Kistarcsa, Mégyeri M. u. 17.
E-mail:dmgiroda@gmail.com
Tel.: 06 30 742 47 29
Tervező: DÖMÖTÖR GÁBOR G 01–15184

Tervezés tárgya:
Gyermek étkezde (menza)
2646 Drégelypalánk, Fő utca 7,

Terv megnevezése:
Vízellátás–csatornázás
Földszint alaprajz–függőleges csőterv

Dátum	2017.10.16.
Lépték	1 : 50
Tervfajta	Kiviteli
Rajzszám	GV–1